

Širša okolica, M 1:20.000

LEGENDA

- območje LP - preoblikovanje
- območje LP - širitev
- izvzem iz izvirnega območja LP
- izvorno območje LP
- meja EUP po OPN Logatec
- BL-185 oznaka EUP

ZEMLJIŠKI KATASTER

- meja parcel
- 828 številka parcele

KATASTER STAVB

- obstoječe stavbe



**PROSTORU** d.o.o.  
PROSTORSKO  
URBANISTIČNO  
KRAJINSKO  
ARHITEKTURNO  
NAČRTOVANJE

VOJKOV DREVORED 2, 6250 ILIRSKA BISTRICA

**LOKACIJSKA PREVERITEV ZA EUP BL-185, BL-194 IN OP-45/7**

**Pobudnik in investitor:** (podatek ni prikazan zaradi varstva osebnih podatkov)

Lokacija: SZ od naselja Logatec, EUP BL-185, BL-194, OP-45/7

Vrsta dokumentacije: Elaborat lokacijske preveritve


Ident. št. v zbirki prostorskih aktov: \_\_\_\_\_

**Vsebina risbe:** Katastrski načrt s prikazom območja lokacijske preveritve

Odg. vodja projekta: Darja Blatnik, udika, ZAPS 1612 KA

Sodelavci:

Št. projekta: 21/PA-006-i Datum: junij, 2021 Merilo: M 1:1000 Št. lista: 1

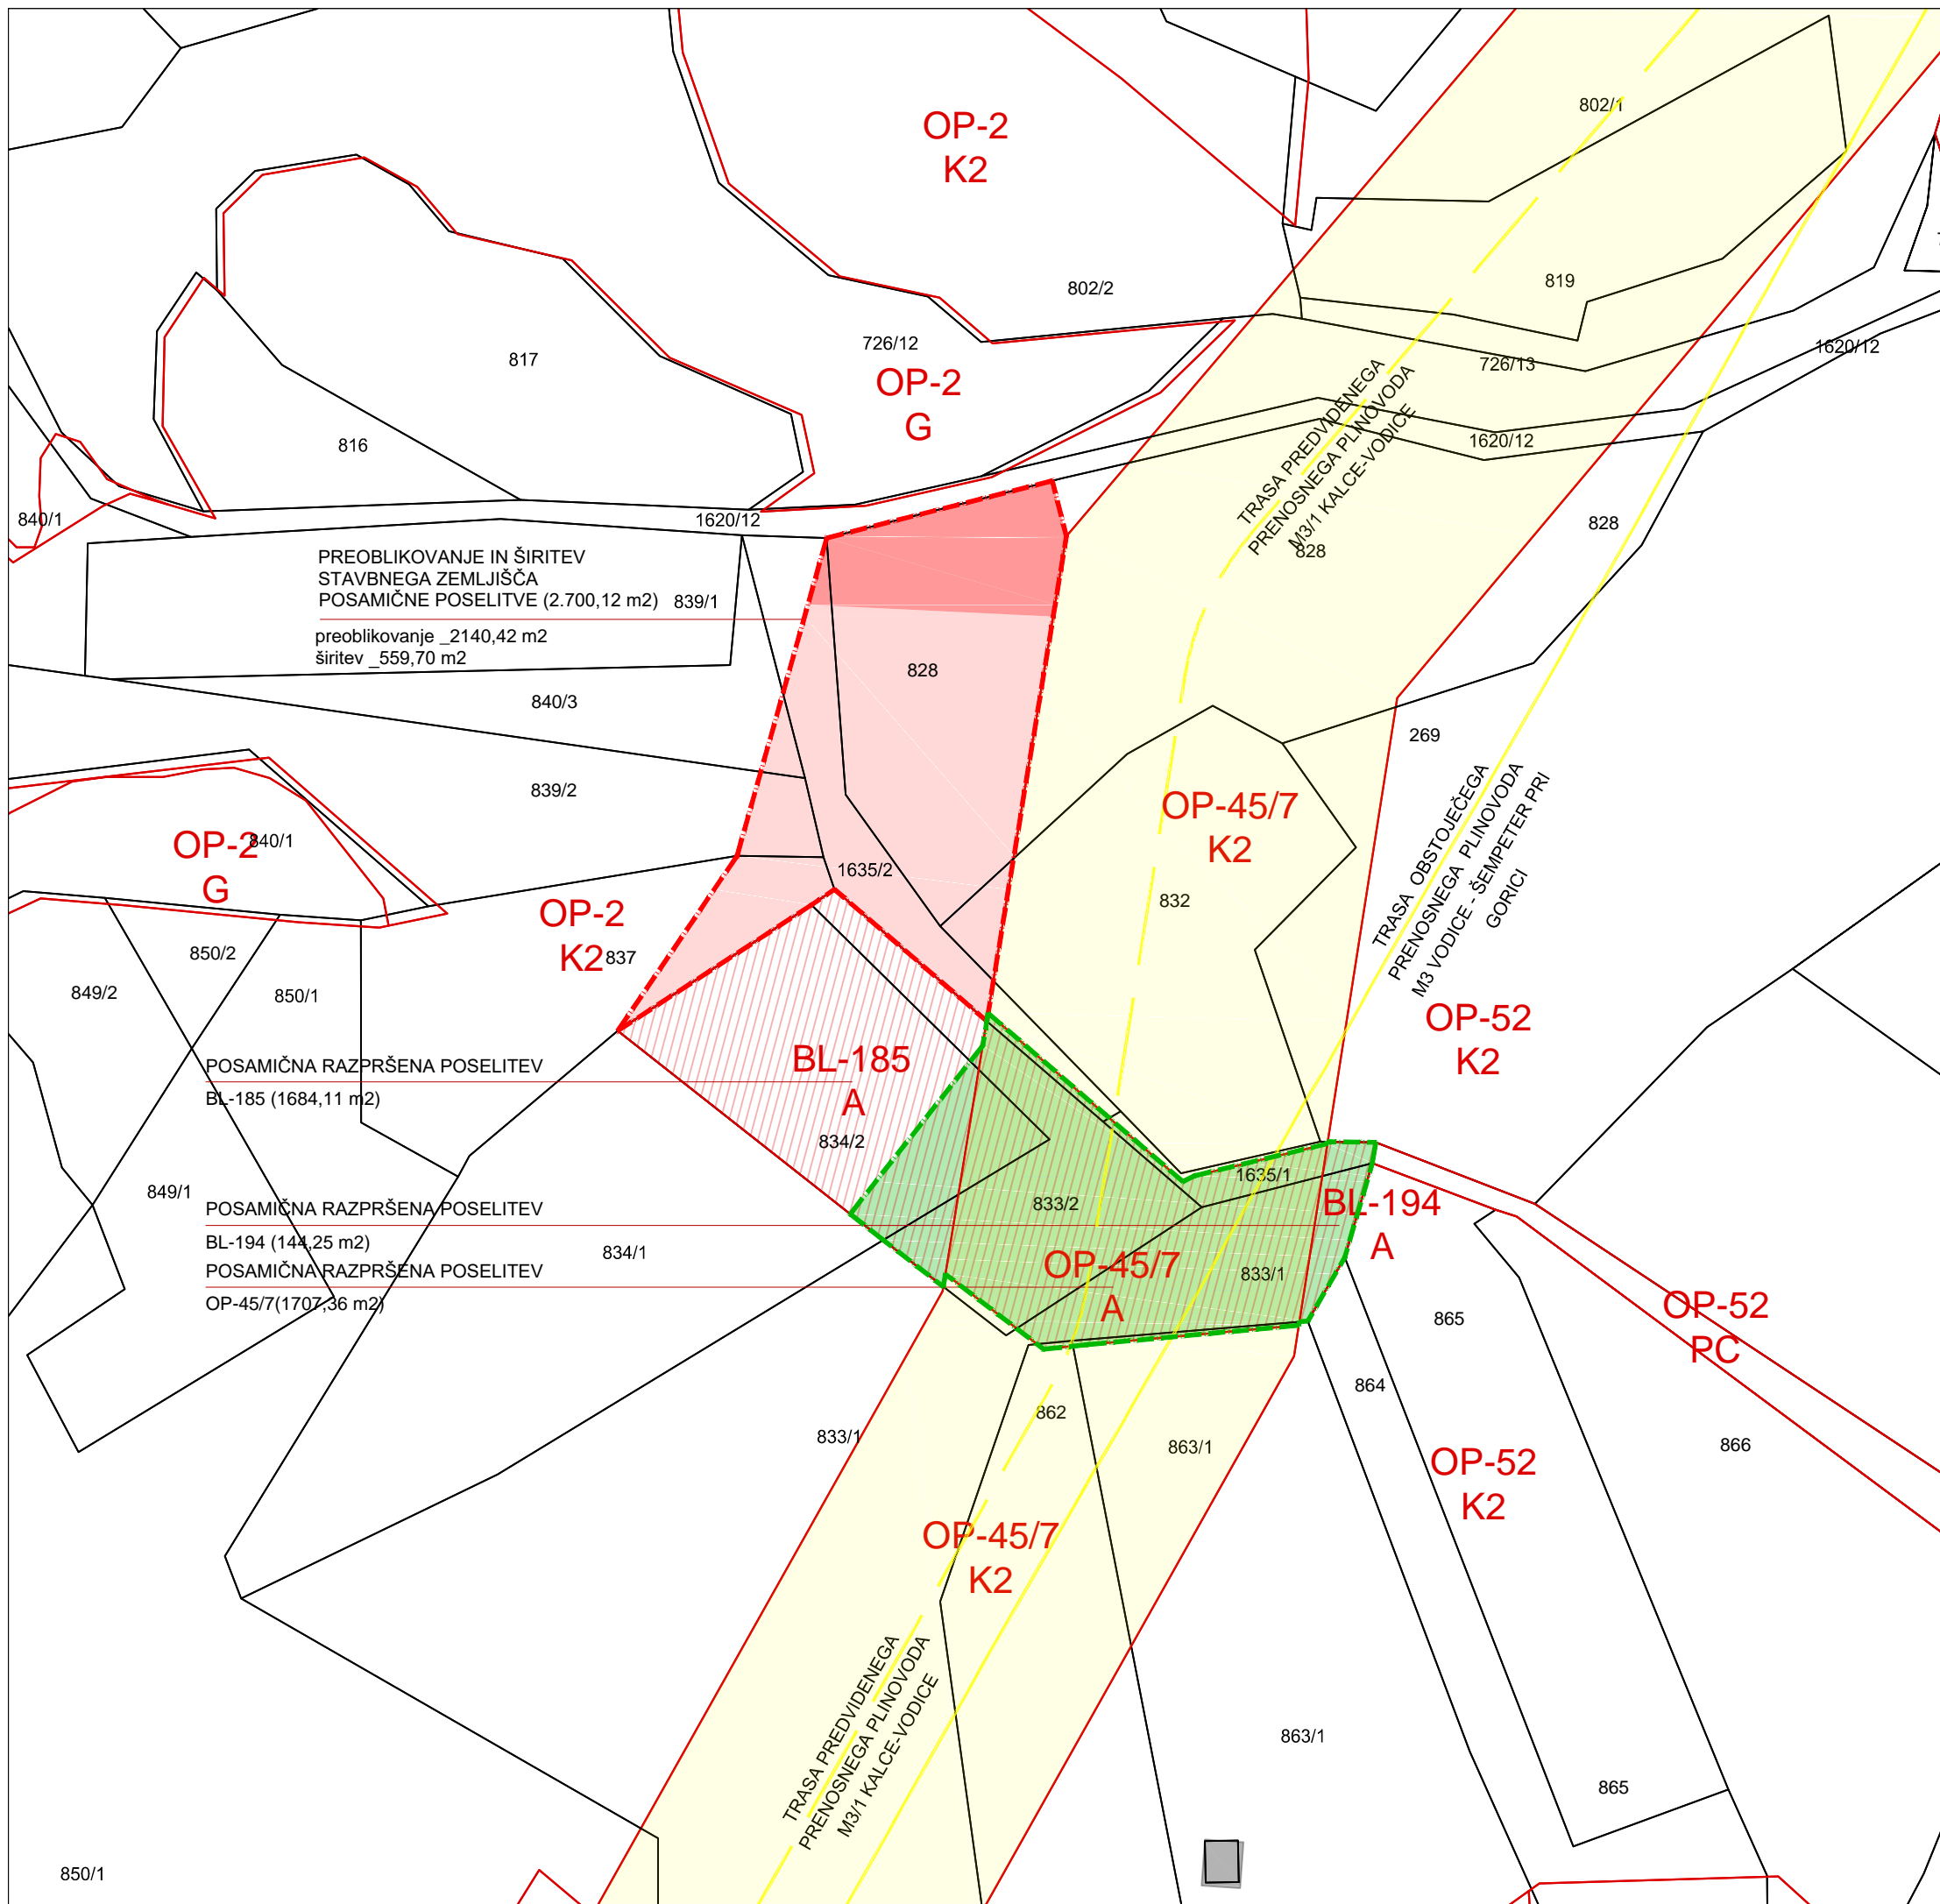

Širša okolica, M 1:20.000

- LEGENDA**
- območje LP - preoblikovanje
  - območje LP - širitev
  - izvzem iz izvornega območja LP
  - izvorno območje LP
  - meja EUP po OPN Logatec
  - BL-185 oznaka EUP
- ZEMLJIŠKI KATASTER**
- meja parcel
  - 828 številka parcele
- KATASTER STAVB**
- obstoječe stavbe
- DRŽAVNI PROSTORSKI NAČRT**
- DPN za prenosni plinovod M3/1 Kalce - Vodice  
Uradni list RS, št. 17/15-630
- VAROVANA IN ZAVAROVANA OBMOČJA**



VOJKOV DREVORED 2, 6250 ILIRSKA BISTRICA

### LOKACIJSKA PREVERITEV ZA EUP BL-185, BL-194 IN OP-45/7

**Pobudnik in investitor:** (podatek ni prikazan zaradi varstva osebnih podatkov)

Lokacija: SZ od naselja Logatec, EUP BL-185, BL-194, OP-45/7

Vrsta dokumentacije: Elaborat lokacijske preveritve

Ident. št. v zbirki prostorskih aktov: \_\_\_\_\_


**Vsebina risbe:** Prikaz pravnih režimov s prikazom območja lokacijske preveritve

Odg. vodja projekta: Darja Blatnik, udika, ZAPS 1612 KA

Sodelavci:

<b>Št. projekta:</b> 21/PA-006-i	<b>Datum:</b> junij, 2021	<b>Merilo:</b> M 1:1000	<b>Št. lista:</b> 2
-------------------------------------	------------------------------	----------------------------	------------------------



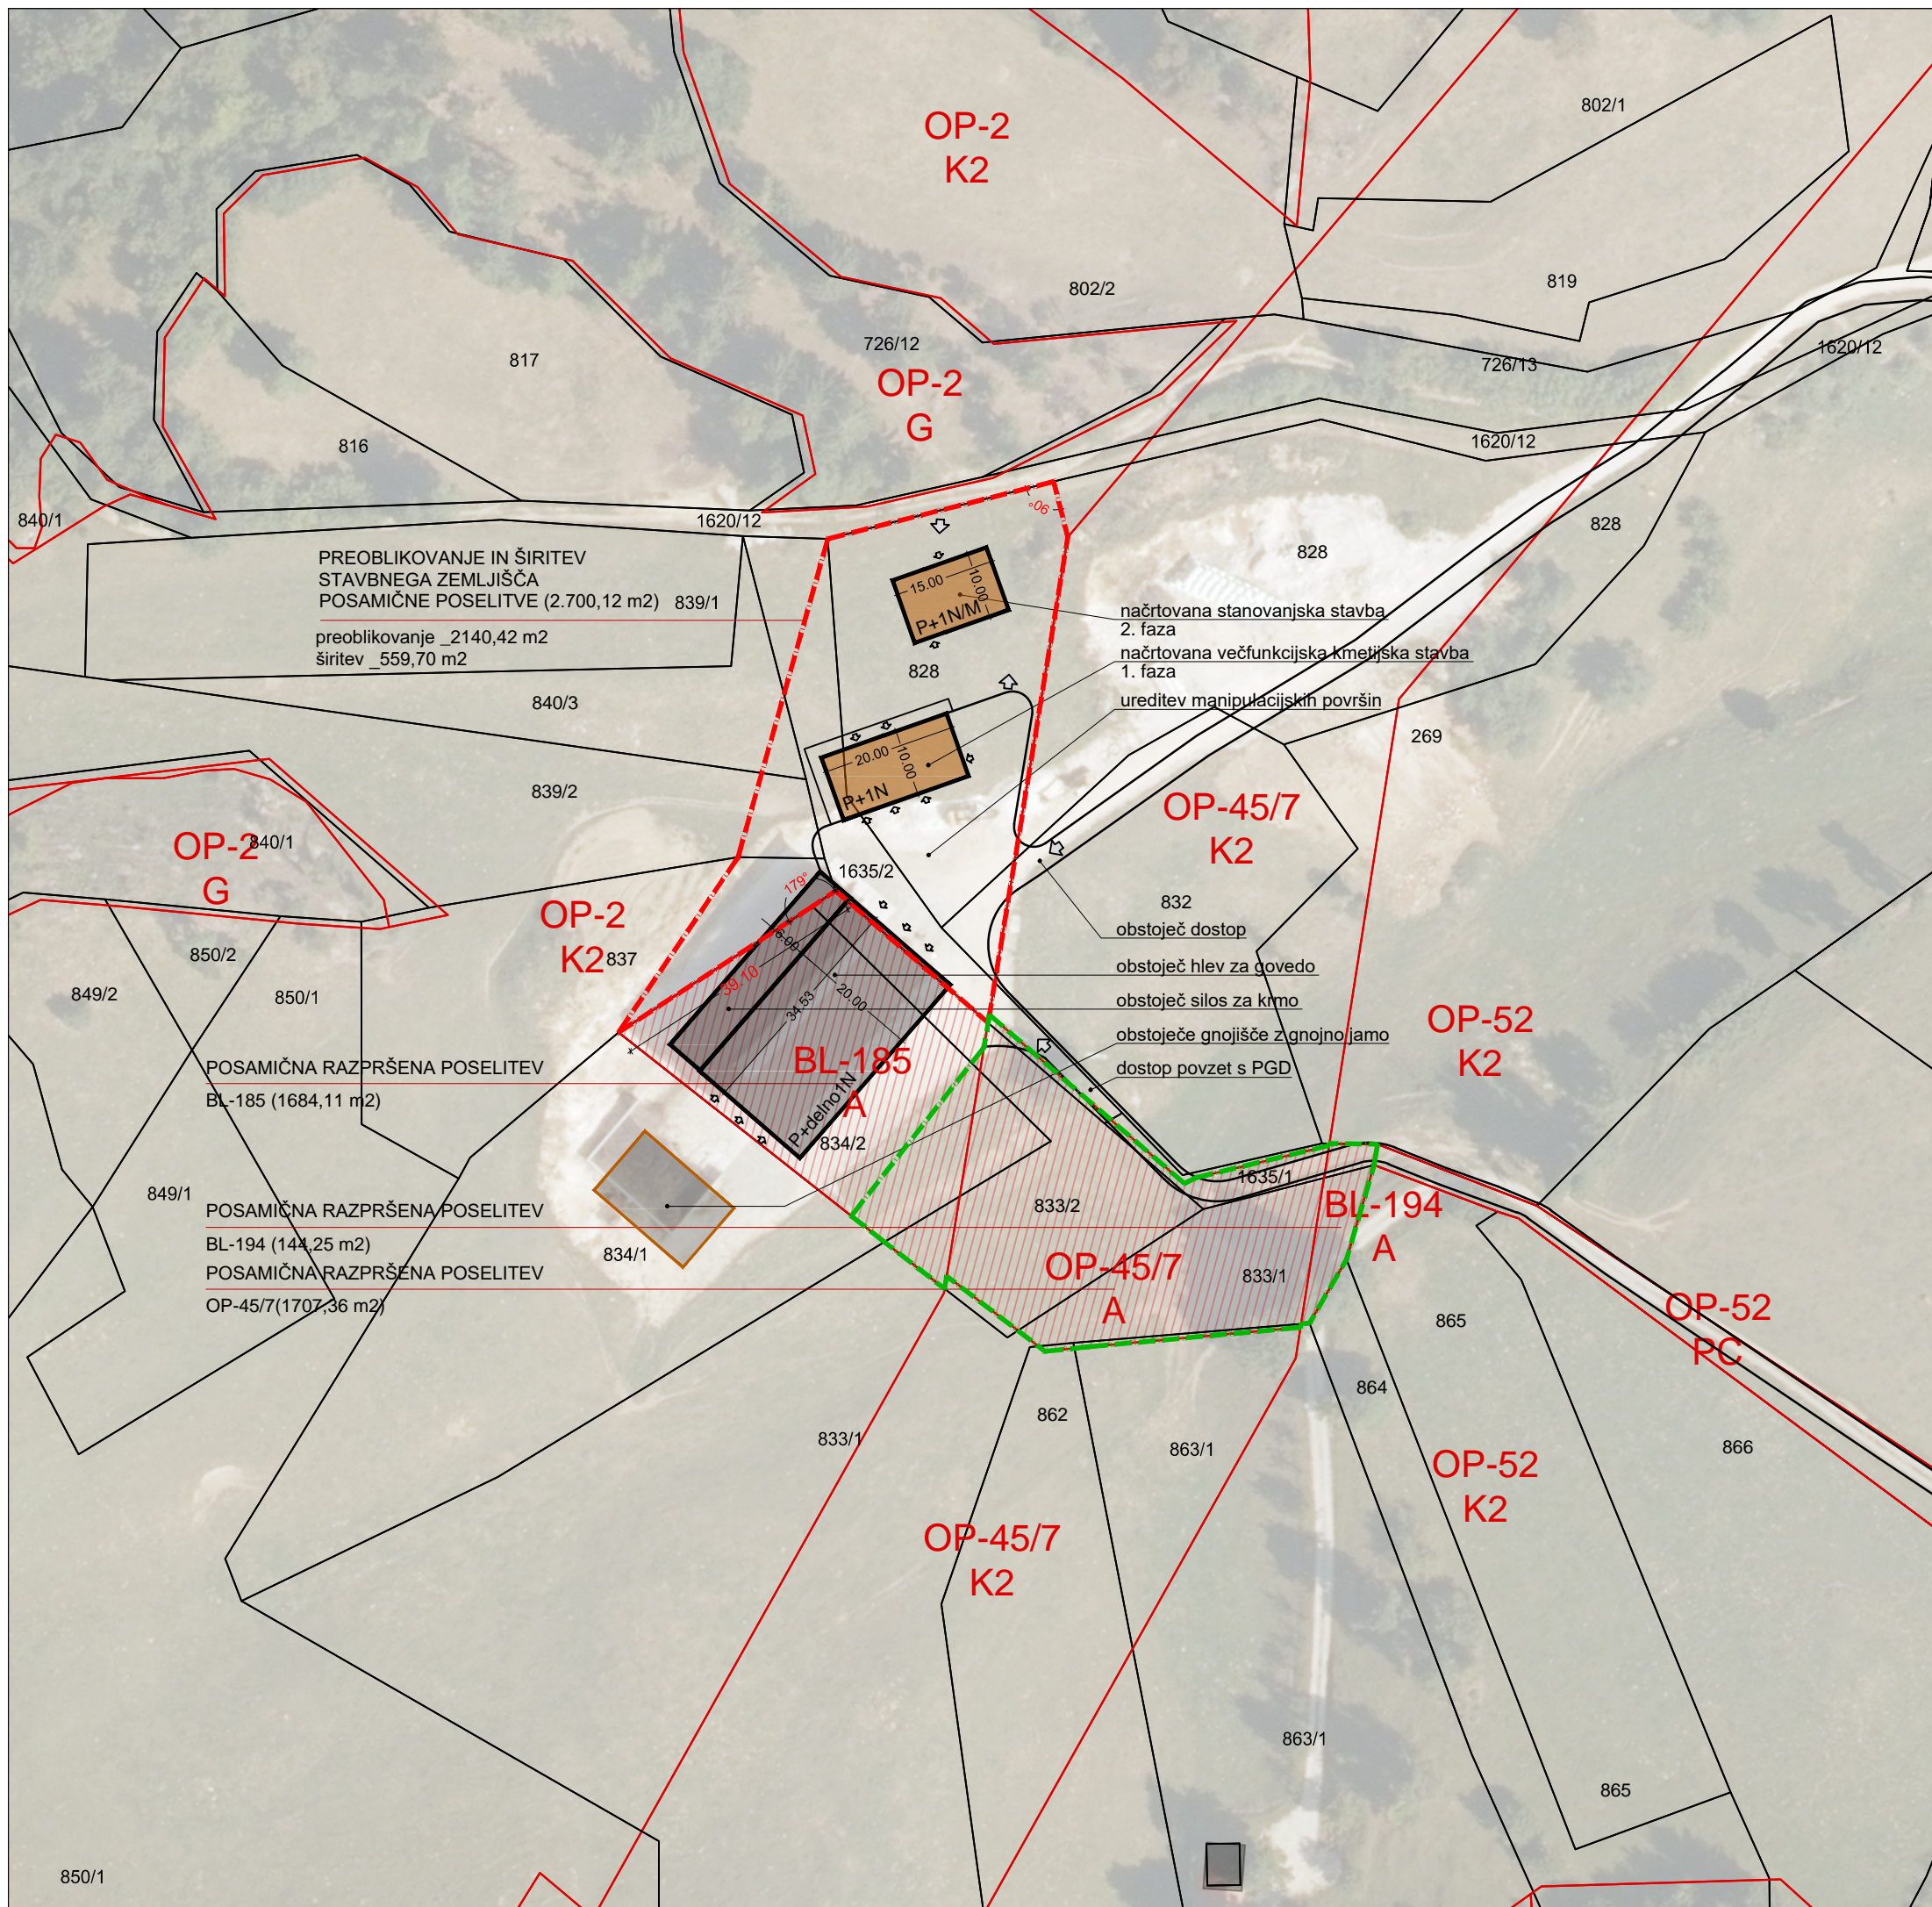

Širša okolica, M 1:20.000

LEGENDA

- območje LP - preoblikovanje in širitev
- izvzem iz izvirnega območja LP
- izvorno območje LP
- meja EUP po OPN Logatec
- BL-185** oznaka EUP

ZEMLJIŠKI KATASTER

- meja parcel
- 828 številka parcele

KONCEPT NAČRTOVANE UREDITVE

- obstoječe stavbe
- načrtovane stavbe



VOJKOV DREVORED 2, 6250 ILIRSKA BISTRICA

**LOKACIJSKA PREVERITEV ZA EUP BL-185, BL-194 IN OP-45/7**

**Pobudnik in investitor:** (podatek ni prikazan zaradi varstva osebnih podatkov)

Lokacija: SZ od naselja Logatec, EUP BL-185, BL-194, OP-45/7

Vrsta dokumentacije: Elaborat lokacijske preveritve

Ident. št. v zbirki prostorskih aktov: \_\_\_\_\_


**Vsebina risbe:** Digitalni ortofoto posnetek s prikazom območja lokacijske preveritve in shematskim prikazom predvidene ureditve

Odg. vodja projekta: Darja Blatnik, udika, ZAPS 1612 KA

Sodelavci:

Št. projekta: 21/PA-006-i Datum: junij, 2021 Merilo: M 1:1000 Št. lista: 3



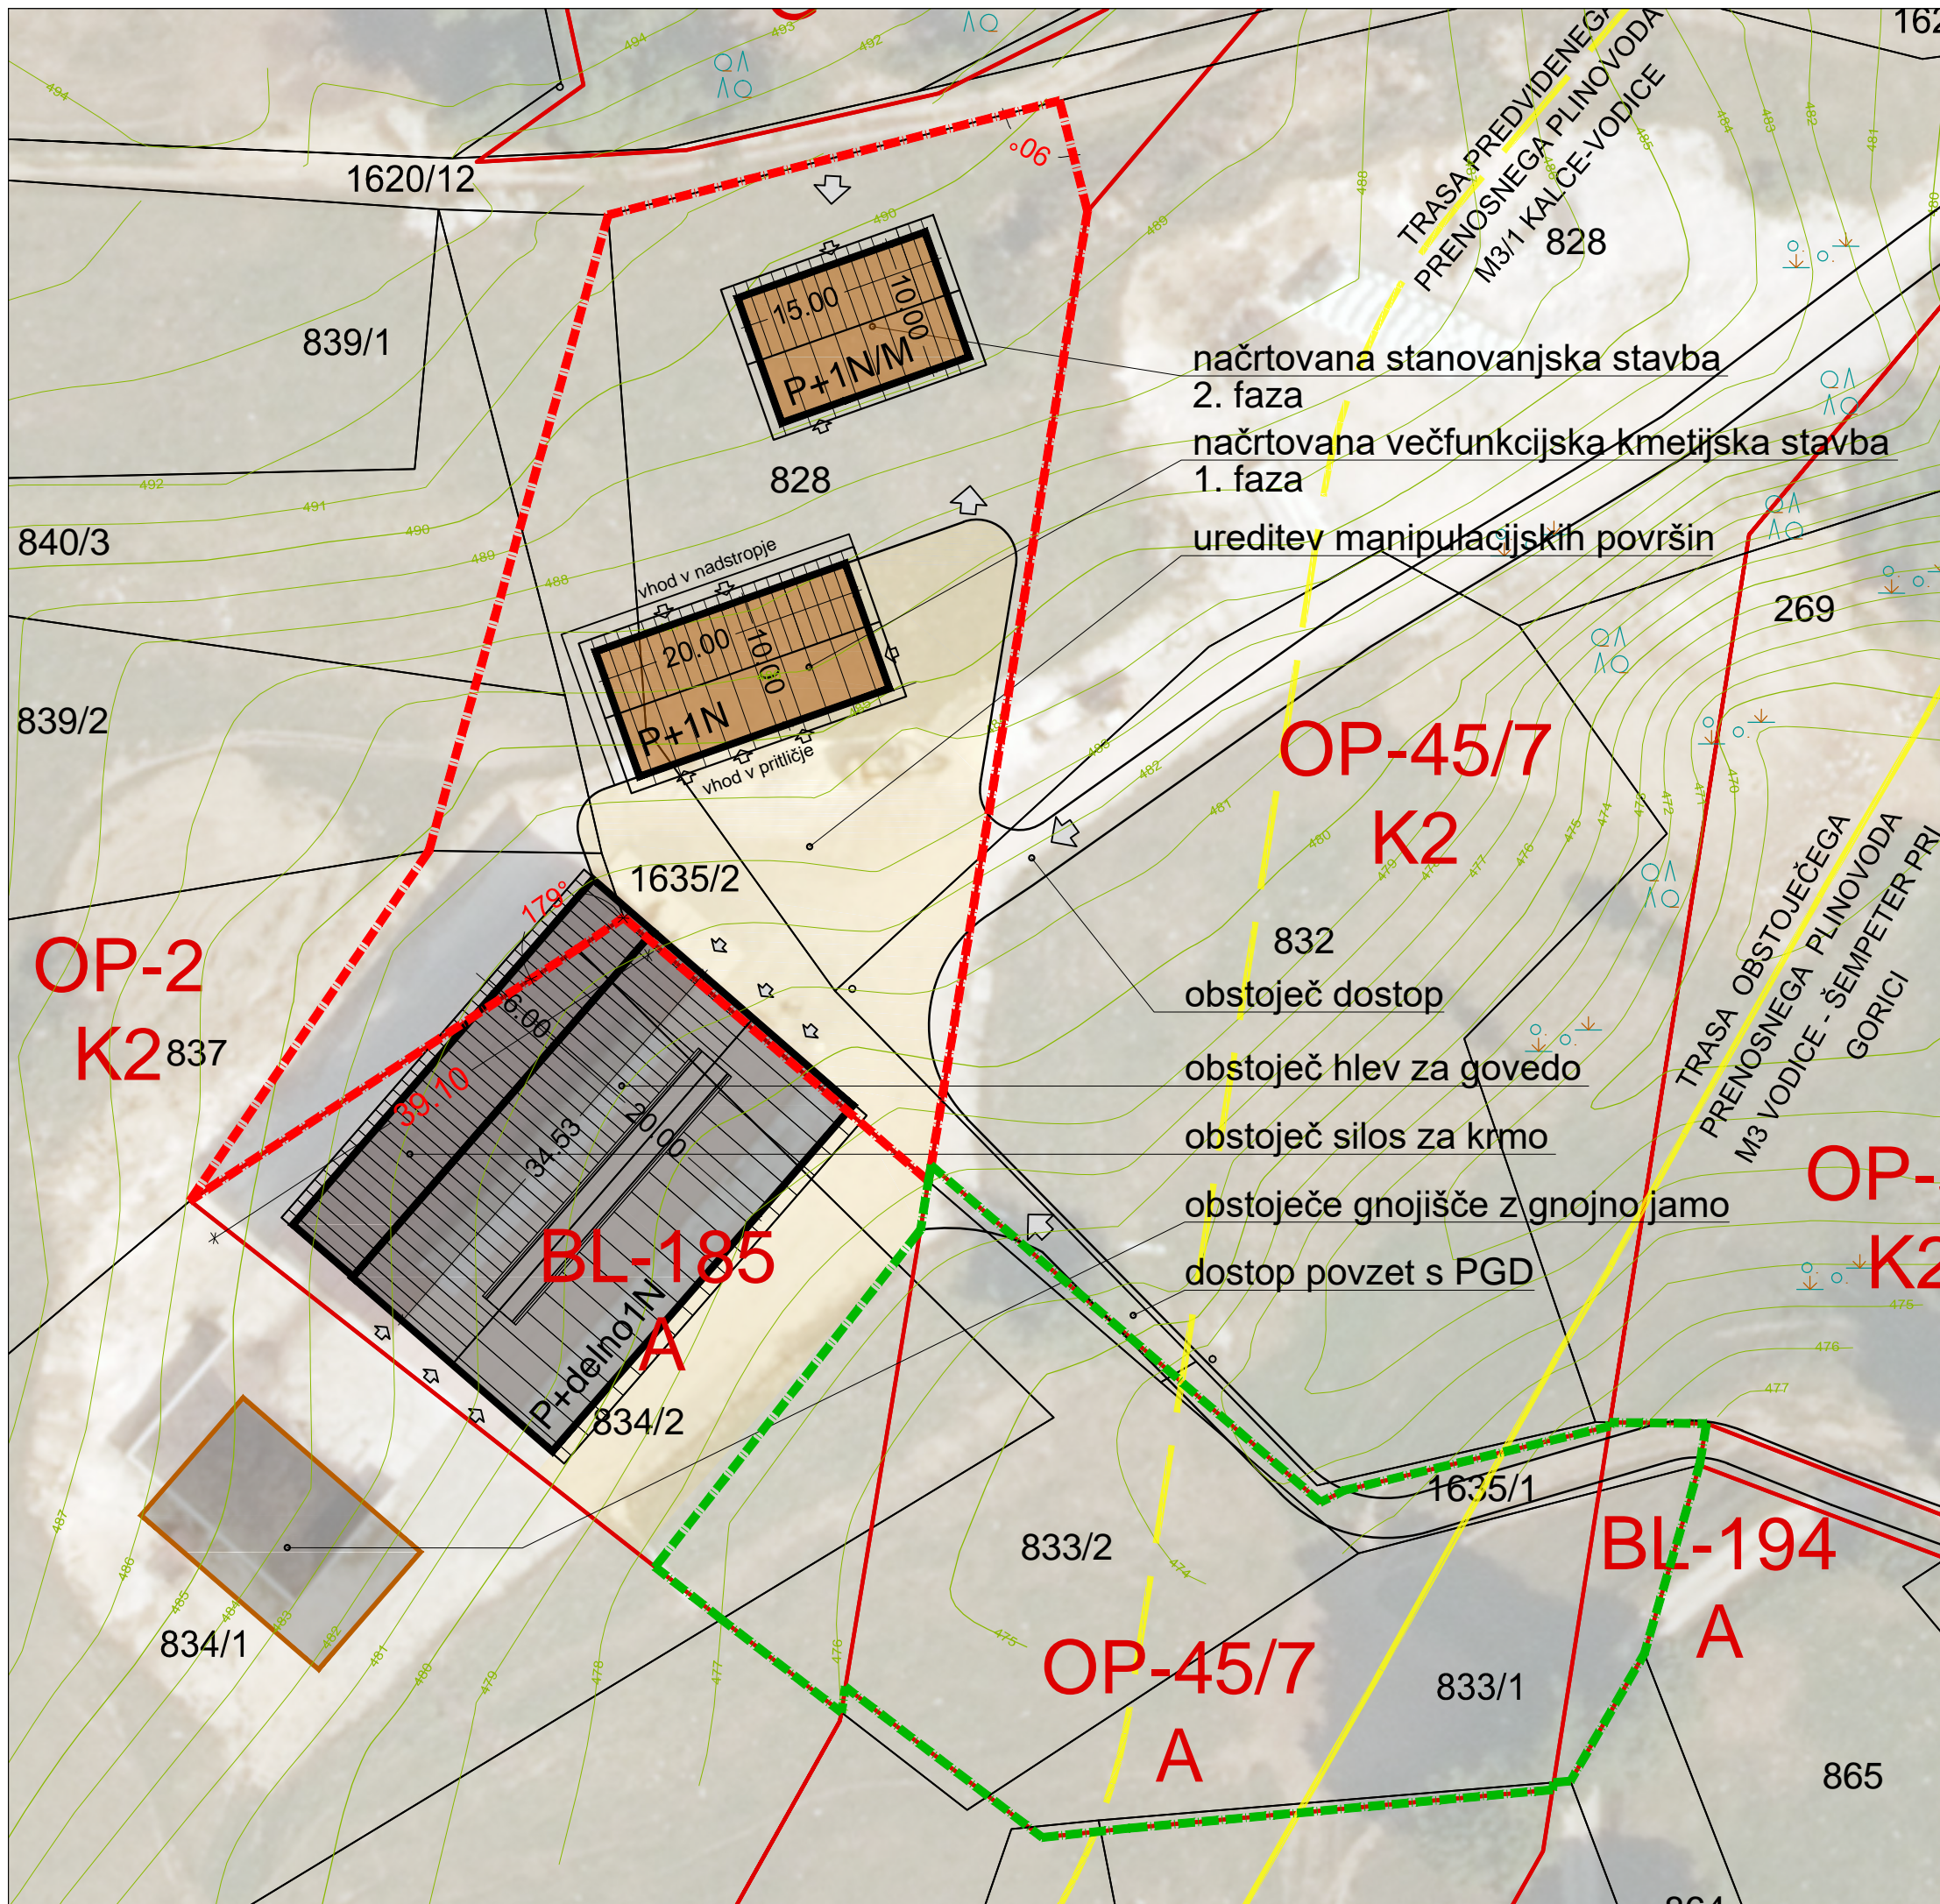

Širša okolica, M 1:20.000

- LEGENDA**
- območje LP - preoblikovanje in širitev
  - izzem iz izvornega območja LP
  - meja EUP po OPN Logatec
  - BL-185 oznaka EUP
- ZEMLJIŠKI KATASTER**
- meja parcel
  - 828 številka parcele
- KONCEPT NAČRTOVANE UREDITVE**
- obstoječe stavbe
  - načrtovane stavbe
  - ureditev manipulacijskih površin



VOJKOV DREVORED 2, 6250 ILIRSKA BISTRICA

**LOKACIJSKA PREVERITEV ZA EUP BL-185, BL-194 IN OP-45/7**

**Pobudnik in investitor:** (podatek ni prikazan zaradi varstva osebnih podatkov)

Lokacija: SZ od naselja Logatec, EUP BL-185, BL-194, OP-45/7

Vrsta dokumentacije: Elaborat lokacijske preveritve

Ident. št. v zbirki prostorskih aktov: \_\_\_\_\_

**Vsebina risbe:** Koncept načrtovane prostorske ureditve

Odg. vodja projekta: Darja Blatnik, udika, ZAPS 1612 KA

Sodelavci: \_\_\_\_\_

<b>Št. projekta:</b> 21/PA-006-i	<b>Datum:</b> junij, 2021	<b>Merilo:</b> M 1:500	<b>Št. lista:</b> 4
-------------------------------------	------------------------------	---------------------------	------------------------