



Karakteristični prečni profil V1
Varianta 1

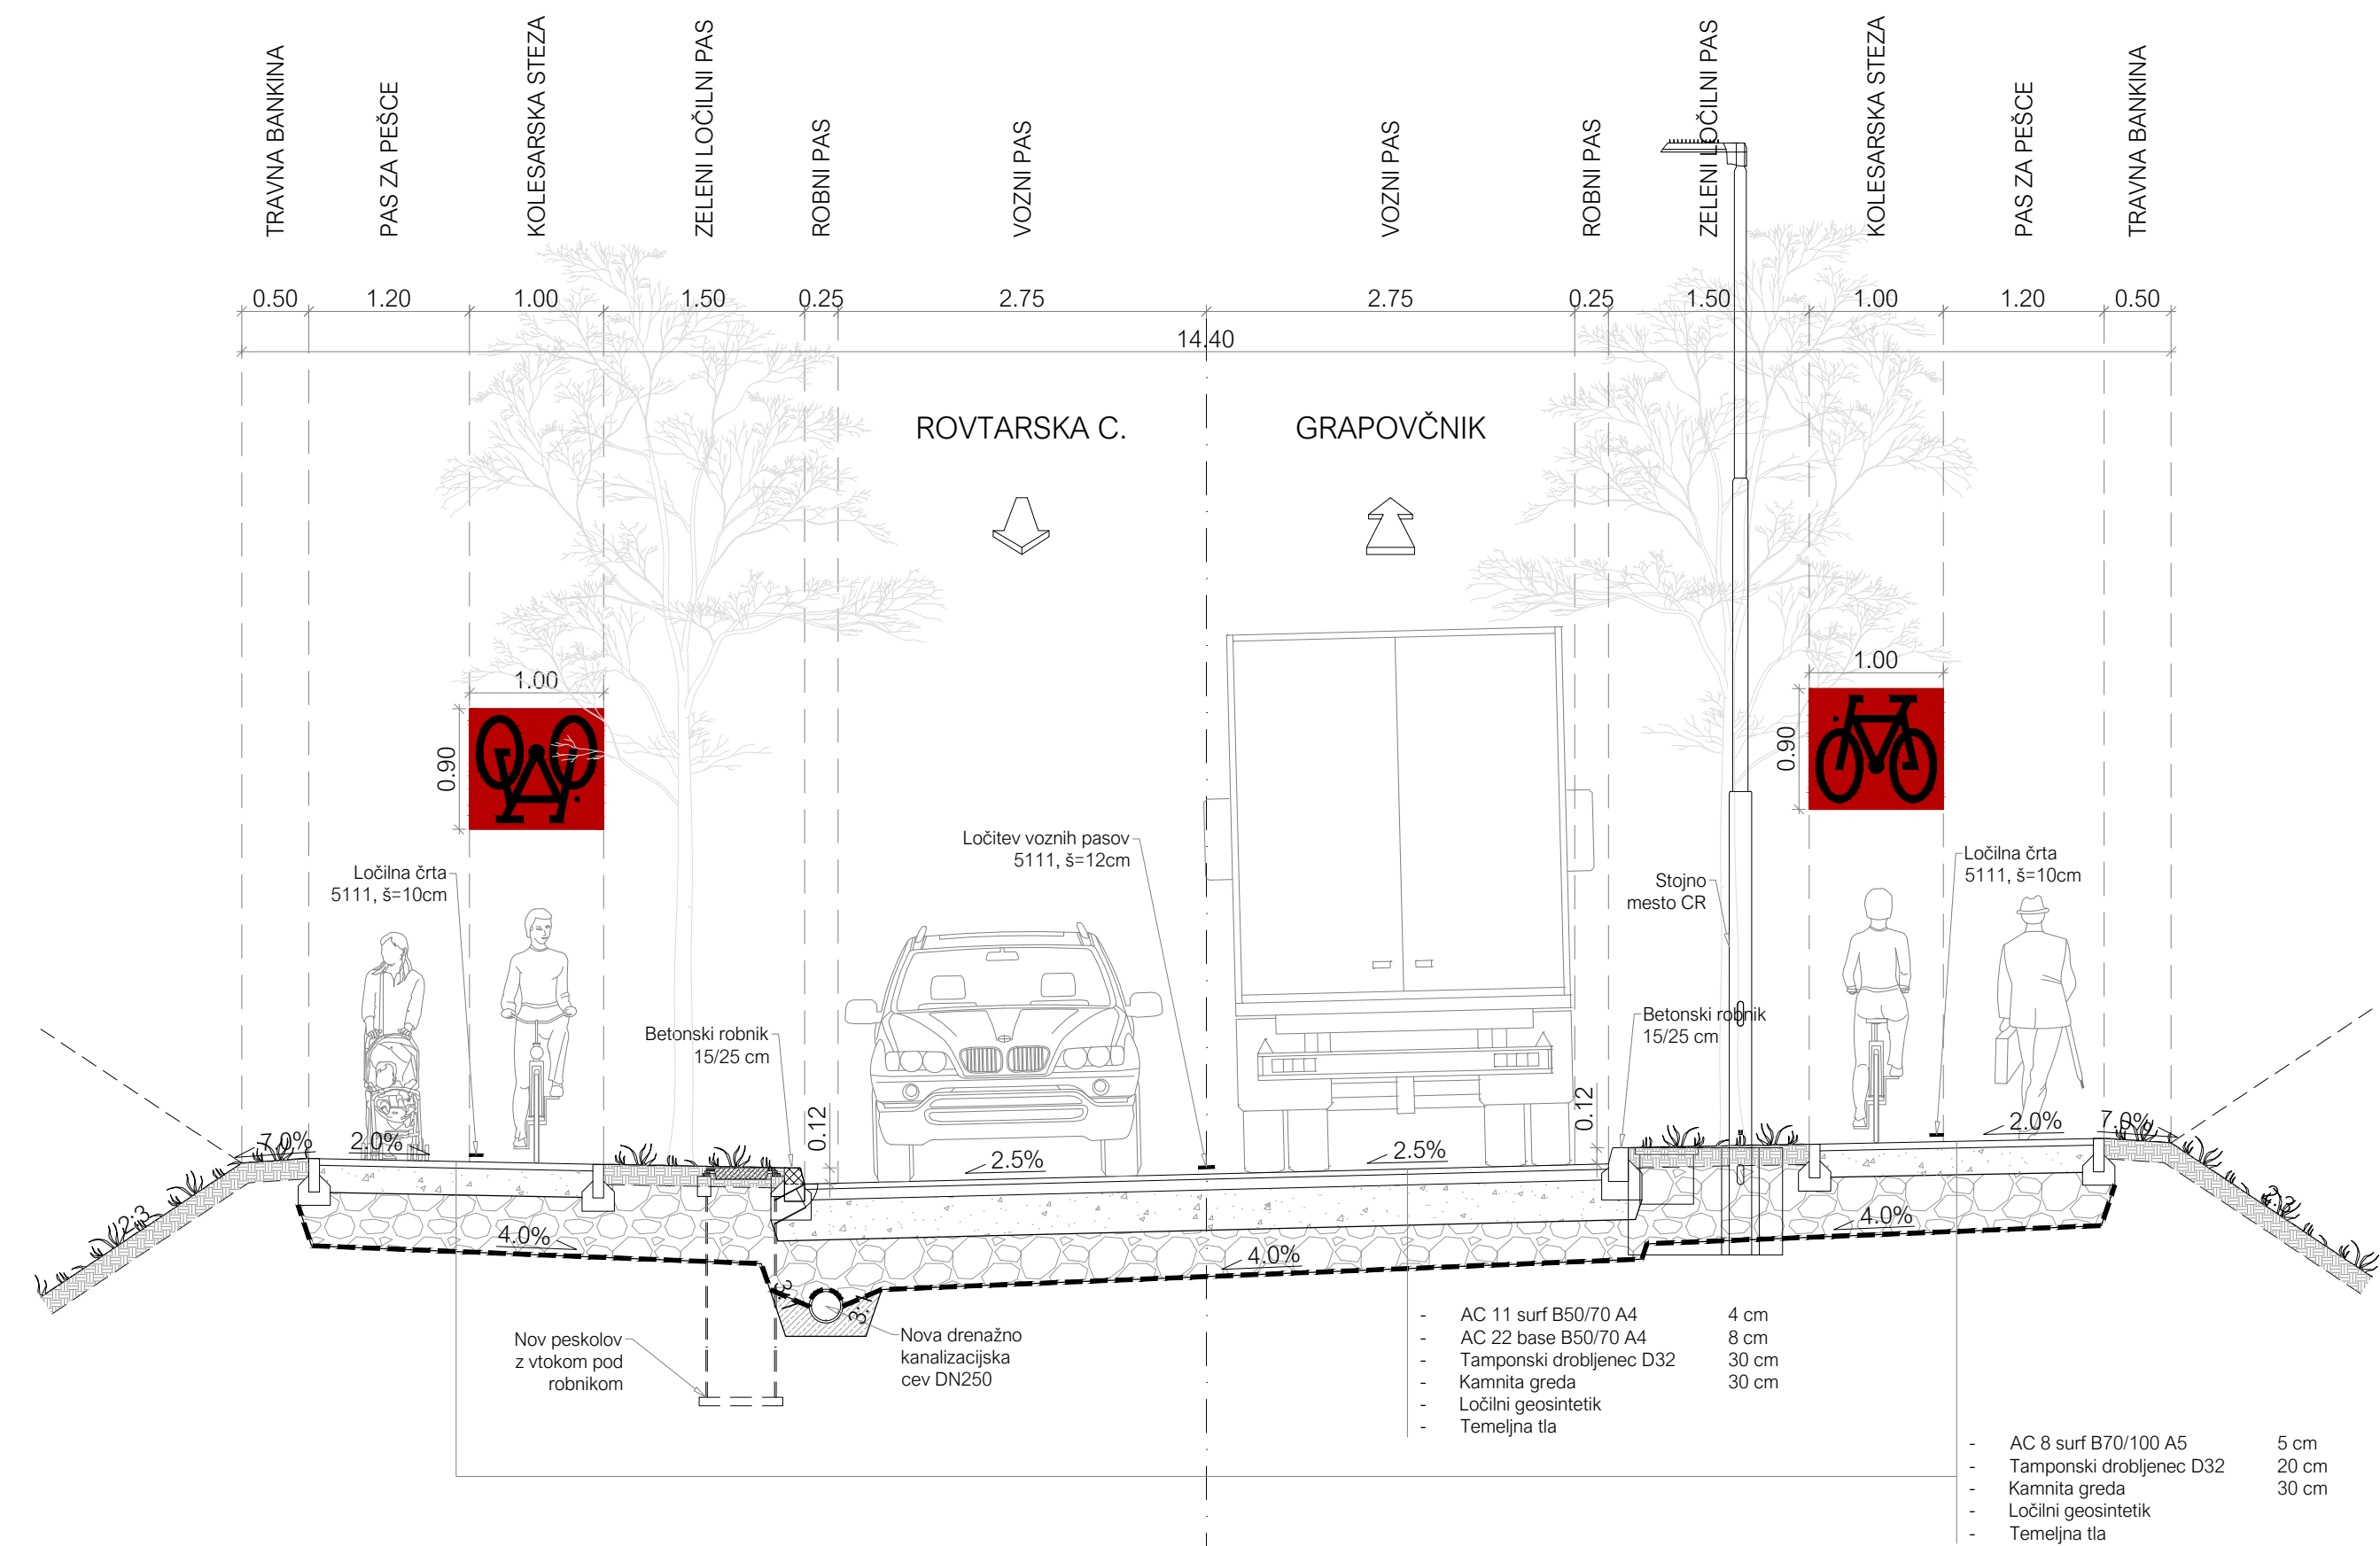

Karakteristični prečni profil 2
Varianta 2

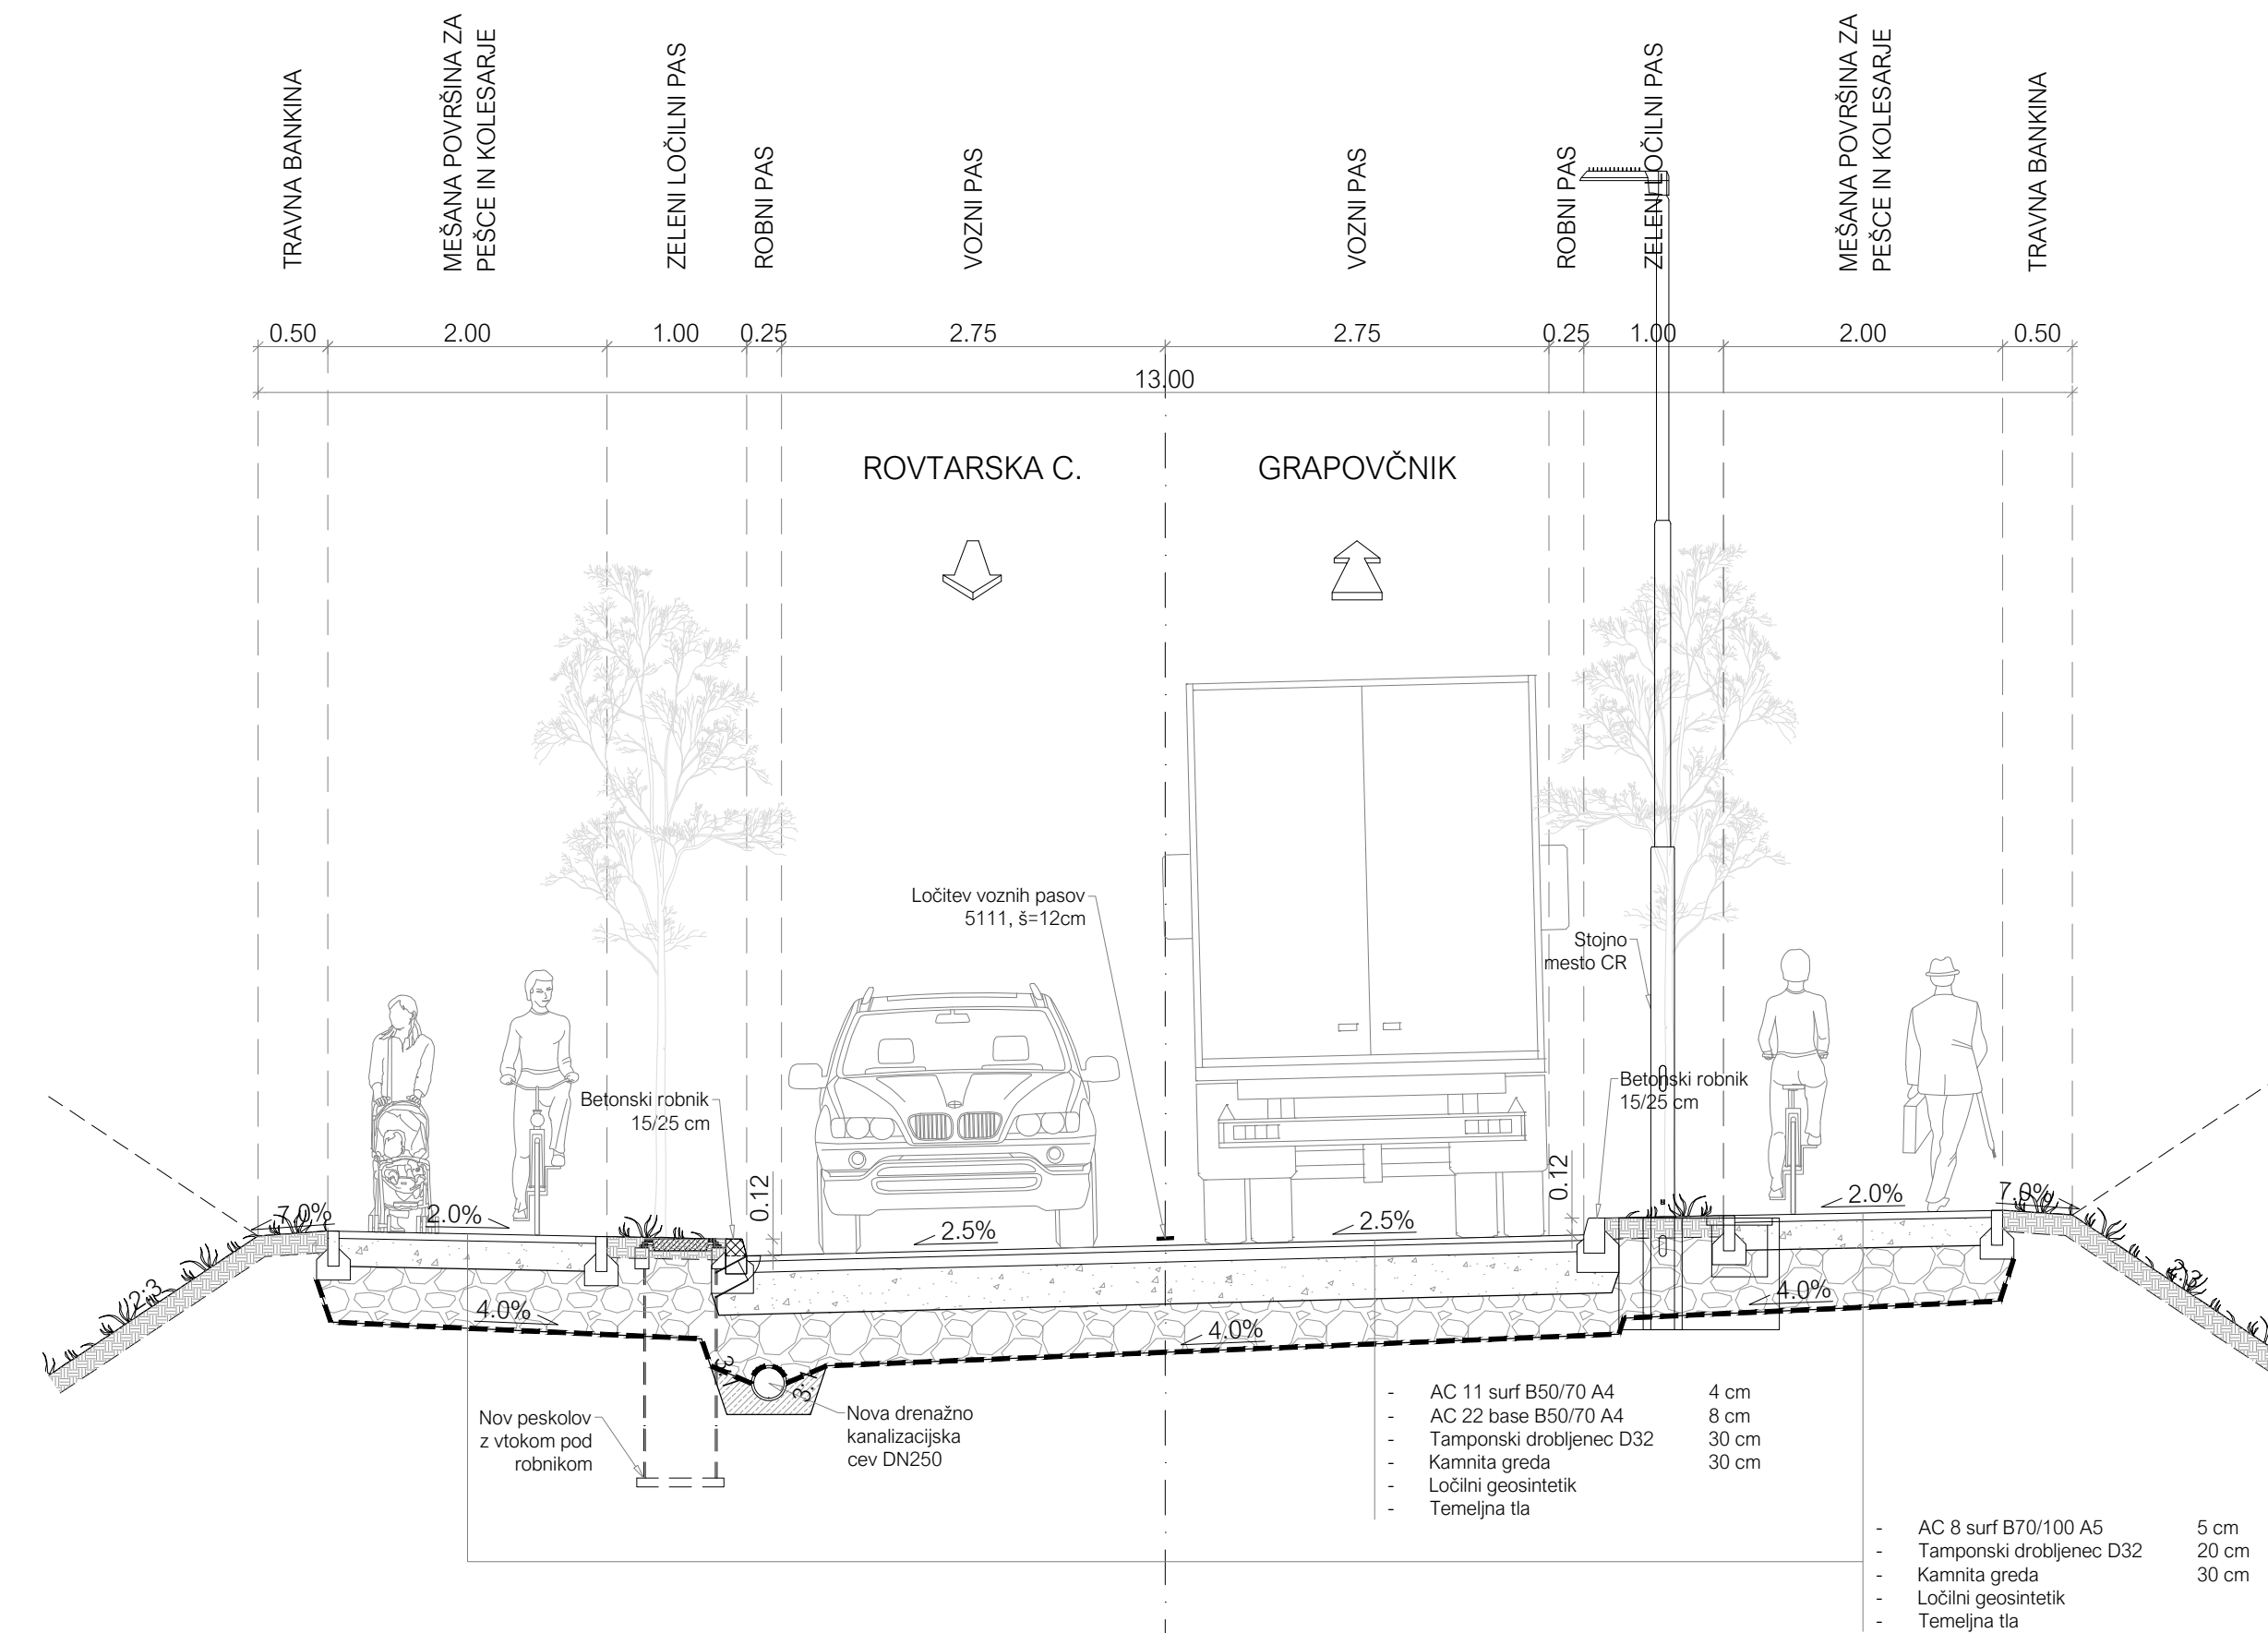

KARAKTERISTIČNI PREČNI PROFILI
KPP V1 in KPP V2 M1:50

opomba			
 OBČINA LOGATEC TRŽAŠKA CESTA 50a 1370 LOGATEC		objekt: POVEZOVALNA CESTA ROVTARSKA - GRAPOVČNIK Idejna zasnova povezovalne ceste Rovtarska - Grapovčnik v Občini Logatec v dveh variantah v dolžini cca 600 m	
 IB-KOM Inženirski biro Kobe Mlakar d.o.o. Drofenikova 16, 3230 Šentjur, PE Cesta Dolomitskega odreda 10c, Ljubljana, IZS 3002		vsebina načrta: 02/1 NAČRT CESTE opis risbe: KARAKTERISTIČNI PREČNI PROFILI del risbe: KPP V1 in KPP V2	
naziv: vodja projekta P. Mlakar, u.d.i.g.	ime in priimek: P. Mlakar, u.d.i.g.	id. številka IZS: G-4015	faza: IDZ merilo: 1:50
pooblaščen inženir: J. Kobe, u.d.i.g.	id. številka IZS: G-3380	št. projekta: 106/21	datum: Avgust 2021
izdelal: P. Mlakar, u.d.i.g.	id. številka IZS: G-4015	št. načrta: 106/21-C	št. priloge: 04
št. odelka:	arh. št.:	faza/objekt: 000.2101	št. risbe: G.131
prostor za črtno kodo:			
Vse pravice pridržane. Projektna dokumentacija je lasti podjetja IB-KOM d.o.o., ki je tudi nosilec avtorskih pravic. Brez pisne odobritve podjetja IB-KOM d.o.o. ni dovoljena uporaba ali razmnoževanje dokumentacije niti v delni niti v kakršni koli drugi obliki.			

LAST SAVED BY: Pavel
 DMC to PDF.pc3
 01.08.2021 10:54:46
 Z:\PROJEKTI\PROJEKTI_2021\106-21_C_Povezovalna_cesta_Rovtarska-Grapovcnik_ORBNA_LOGATEC\DOVO_21_MESTI_GESE\OPRAVA\106-21_C_ID_02.dwg