


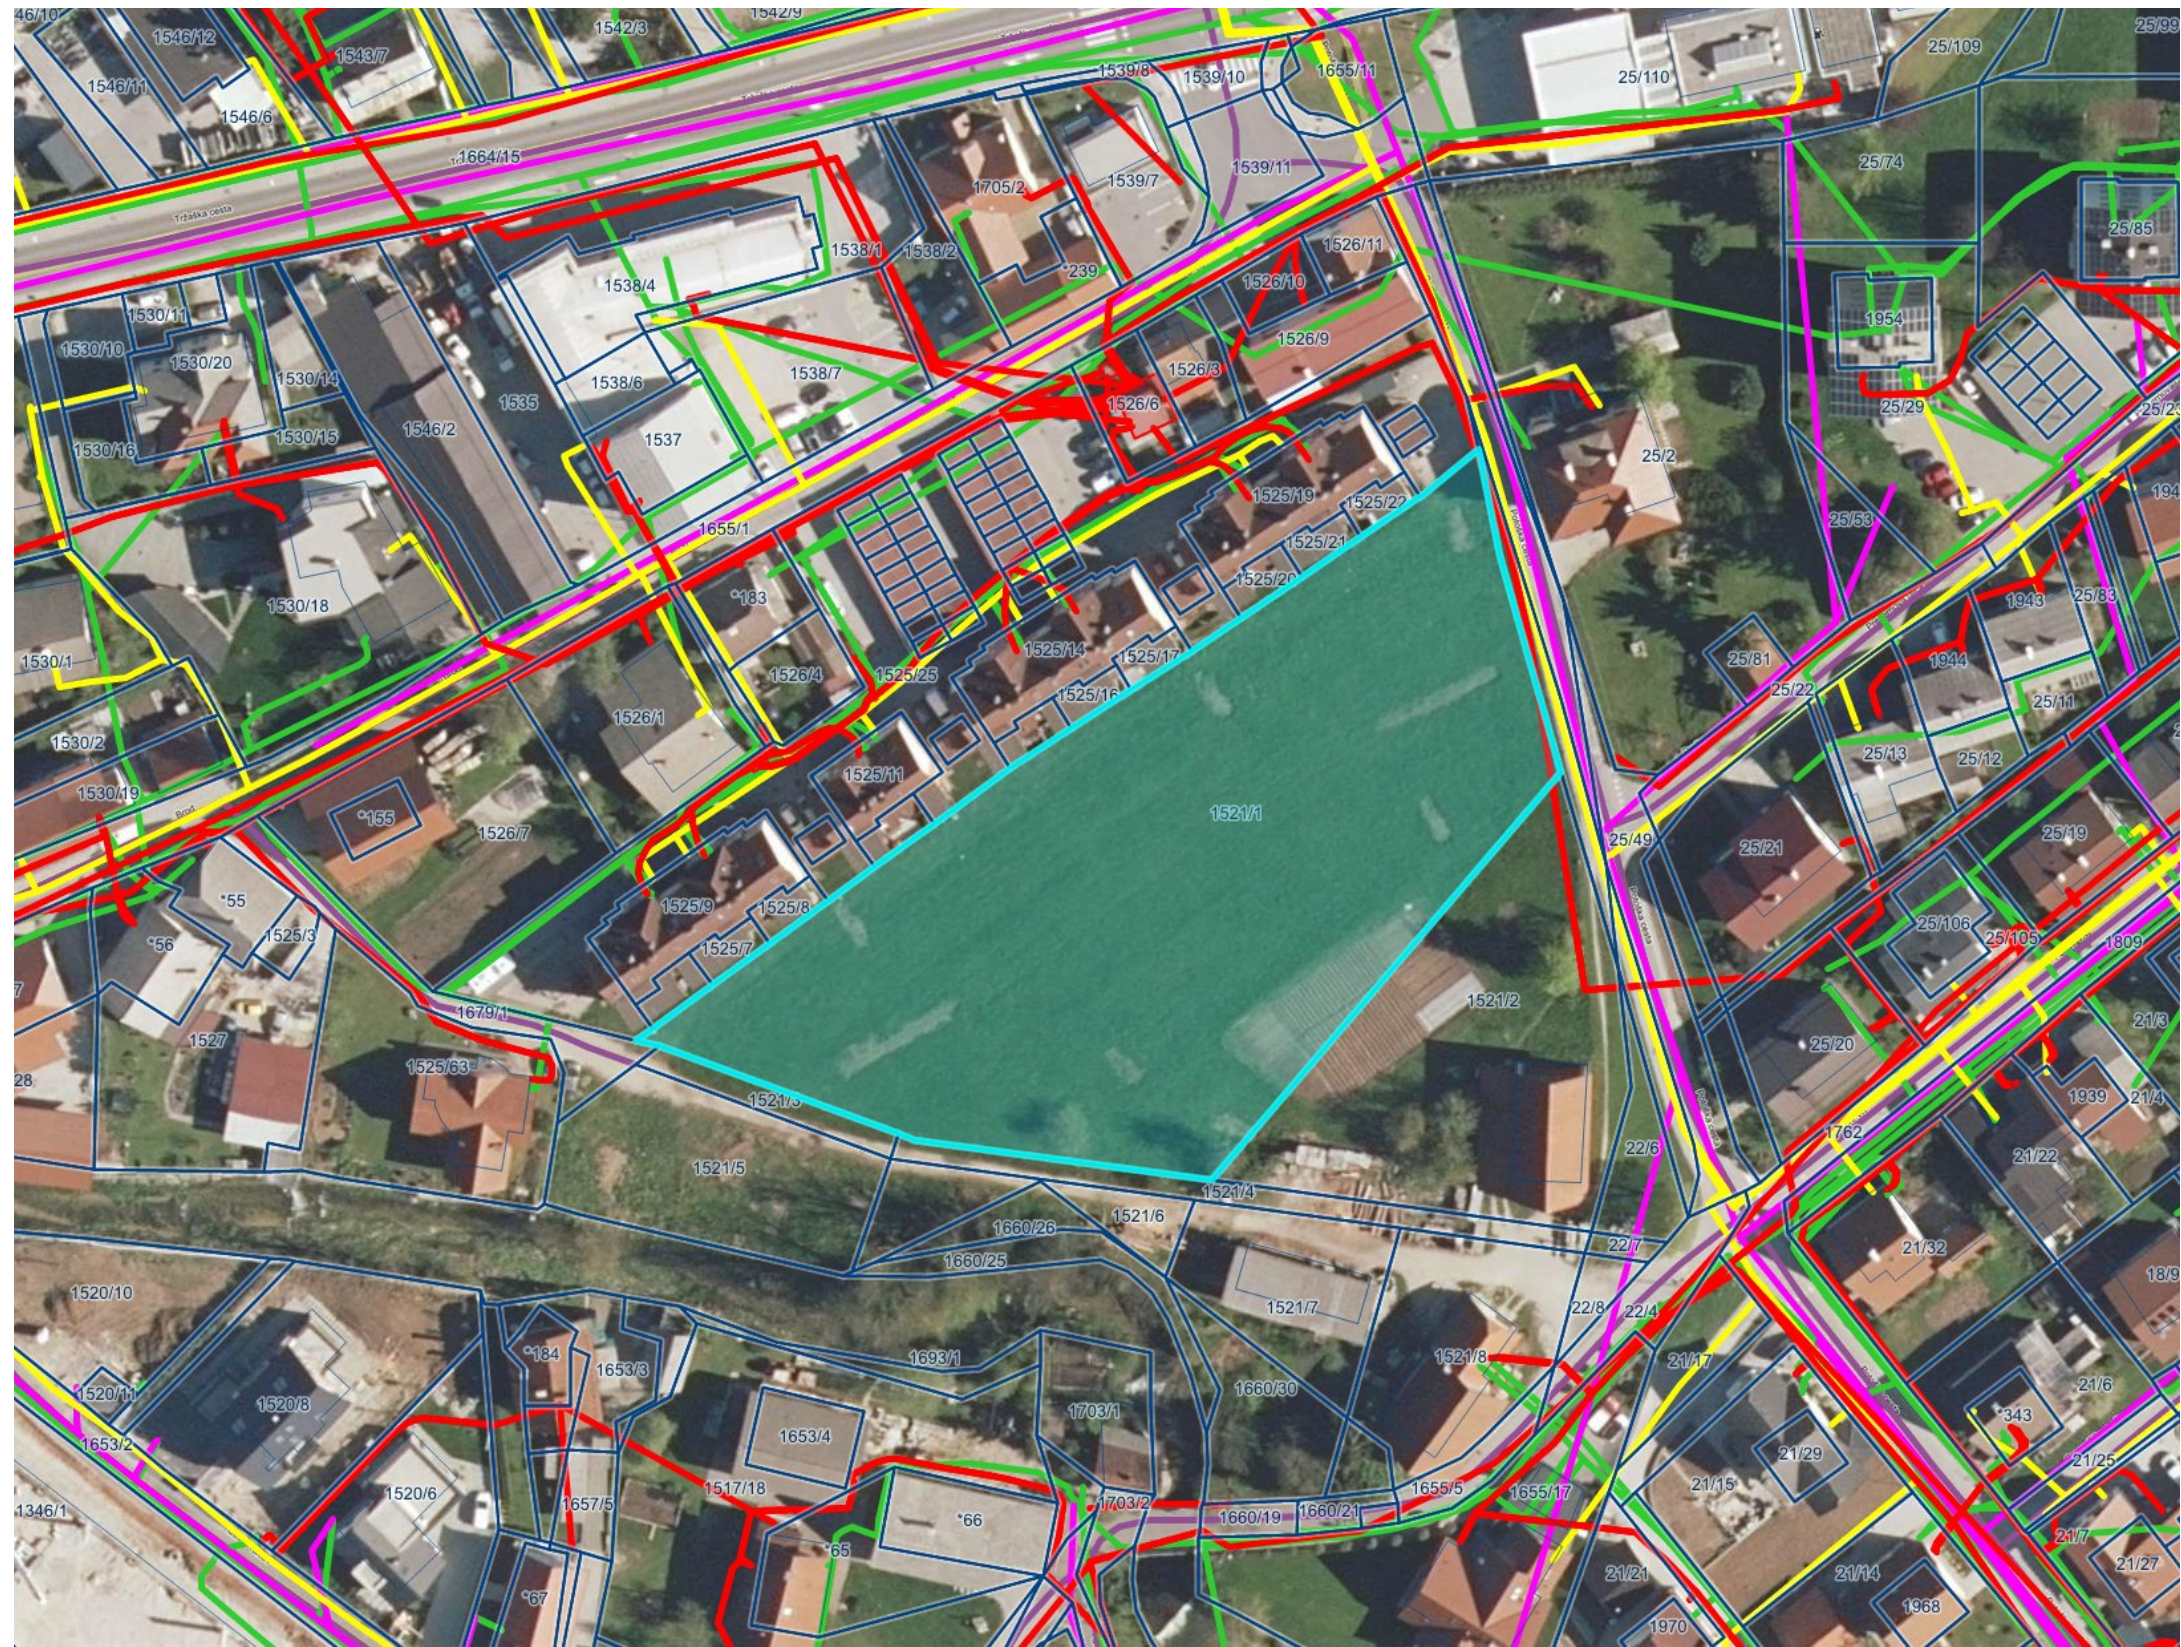

LEGENDA:

- Ceste
- Železnica
- Komunikacije
- Kanalizacija
- Vodovod
- Naftovod
- Toplovod
- Plinovod
- Elektrovod
- Parcele
- št.

Območje OPPN

**S.M.2STUDIO**

S.M.STUDIO, projektiranje, svetovanje in nadzor pri gradnji objektov, d.o.o.  
Krožna pot 3, 1360 Vrhnika

E: smsstudio@siol.net M: 031 737 704, 051 330 721

Odgovorni prostorski načrtovalec:  
Matjaž JAKŠE univ.dipl.inž.arh., ZAPS 1142-A

Sodelavci / Načrtovalci:  
Marko SODJA, mag.inž.arh., dipl.inž.grad.

Direktor:  
Marko SODJA, mag.inž.arh., dipl.inž.grad.  
maj 2025

Številka projekta:  
02/21-OPPN

Naziv objekta:  
OPPN SOSESKA NA POTOŠKI CESTI

Investitor:  
Gregor Tršar  
Potoška cesta 1, 1370 Logatec

Faza: Osnutek za pripravo OPPN  
Vrsta načrta: OPPN

Vsebina risbe:  
IZSEK IZ OPN - GJI

Merilo: 1:1000  
Risba št.: 02