Soseska na Potoški cesti - OPPN

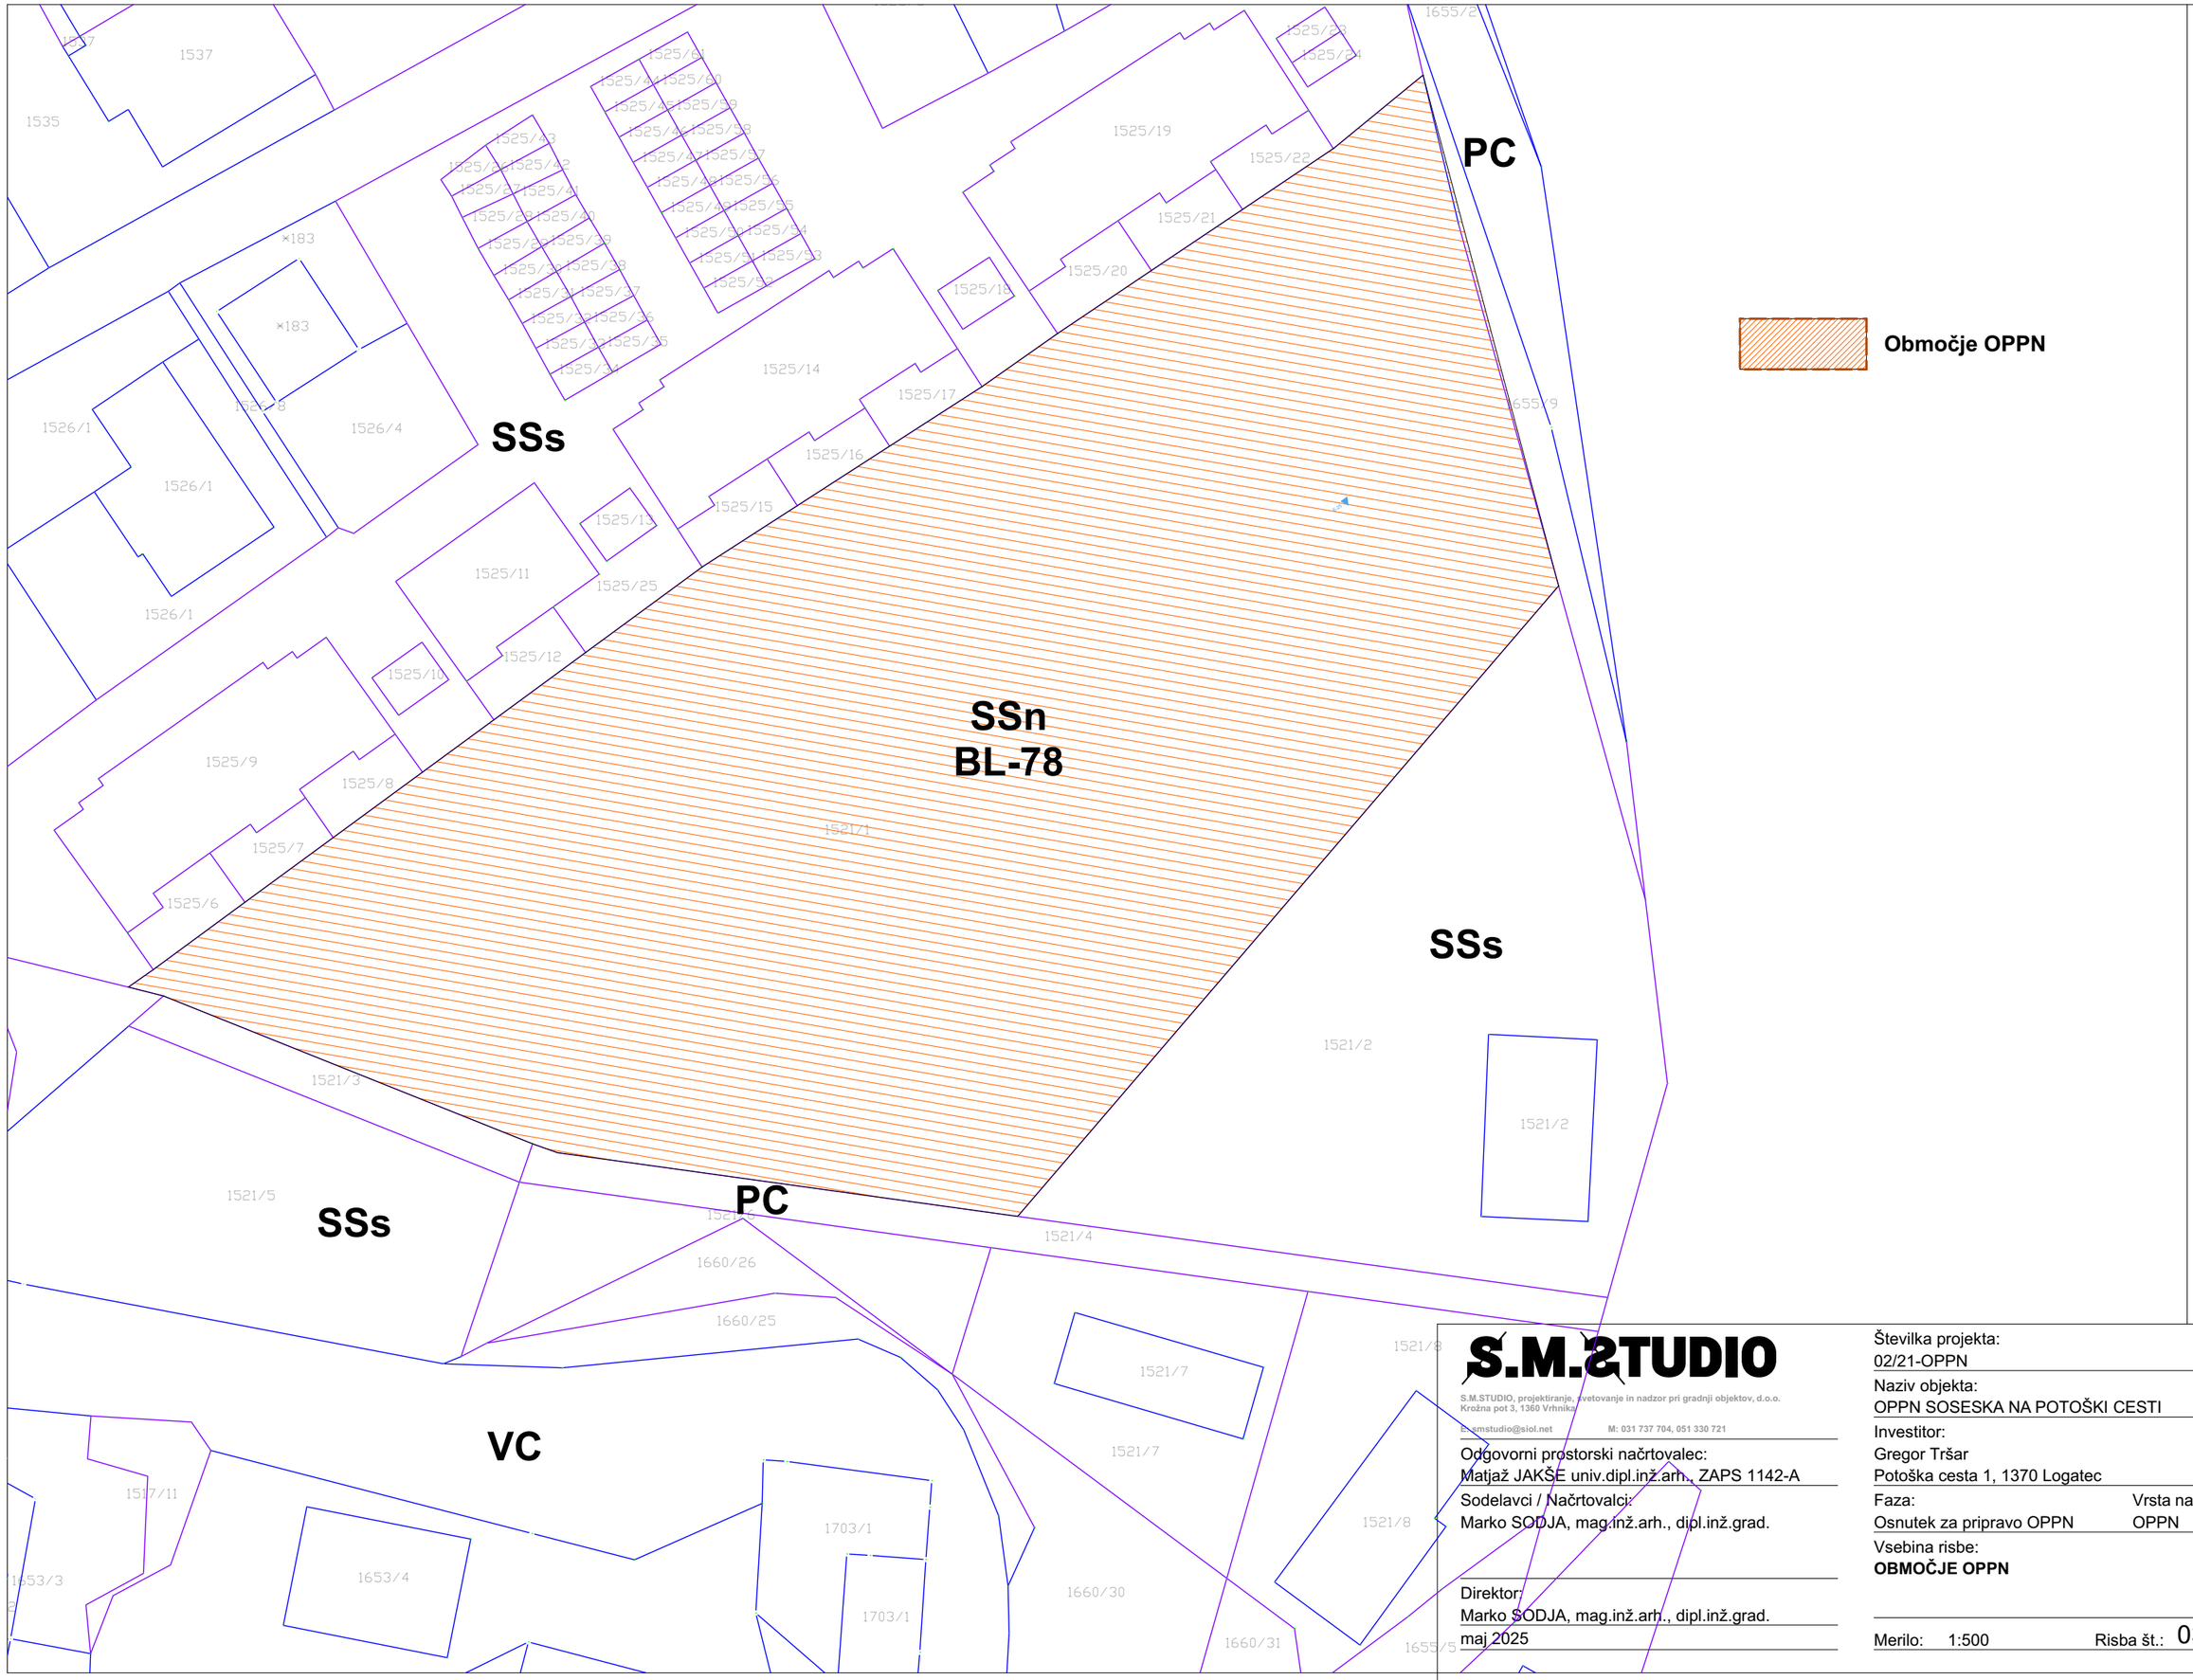

S.M.STUDIO

S.M.STUDIO, projektiranje, svetovanje in nadzor pri gradnji objektov, d.o.o.
Krožna pot 3, 1360 Vrhnika
E: smstudio@siol.net M: 031 737 704, 051 330 721

Odgovorni prostorski načrtovalec:
Matjaž JAKŠE univ.dipl.inž.arh., ZAPS 1142-A

Sodelavci / Načrtovalci:
Marko SODJA, mag.inž.arh., dipl.inž.grad.

Direktor:
Marko SODJA, mag.inž.arh., dipl.inž.grad.
maj 2025

Številka projekta:
02/21-OPPN

Naziv objekta:
OPPN SOSESKA NA POTOŠKI CESTI

Investitor:
Gregor Tršar
Potoška cesta 1, 1370 Logatec

Faza:
Osnutek za pripravo OPPN

Vrsta načrta:
OPPN

Vsebina risbe:
OBMOČJE OPPN

Merilo: 1:500

Risba št.: 03