


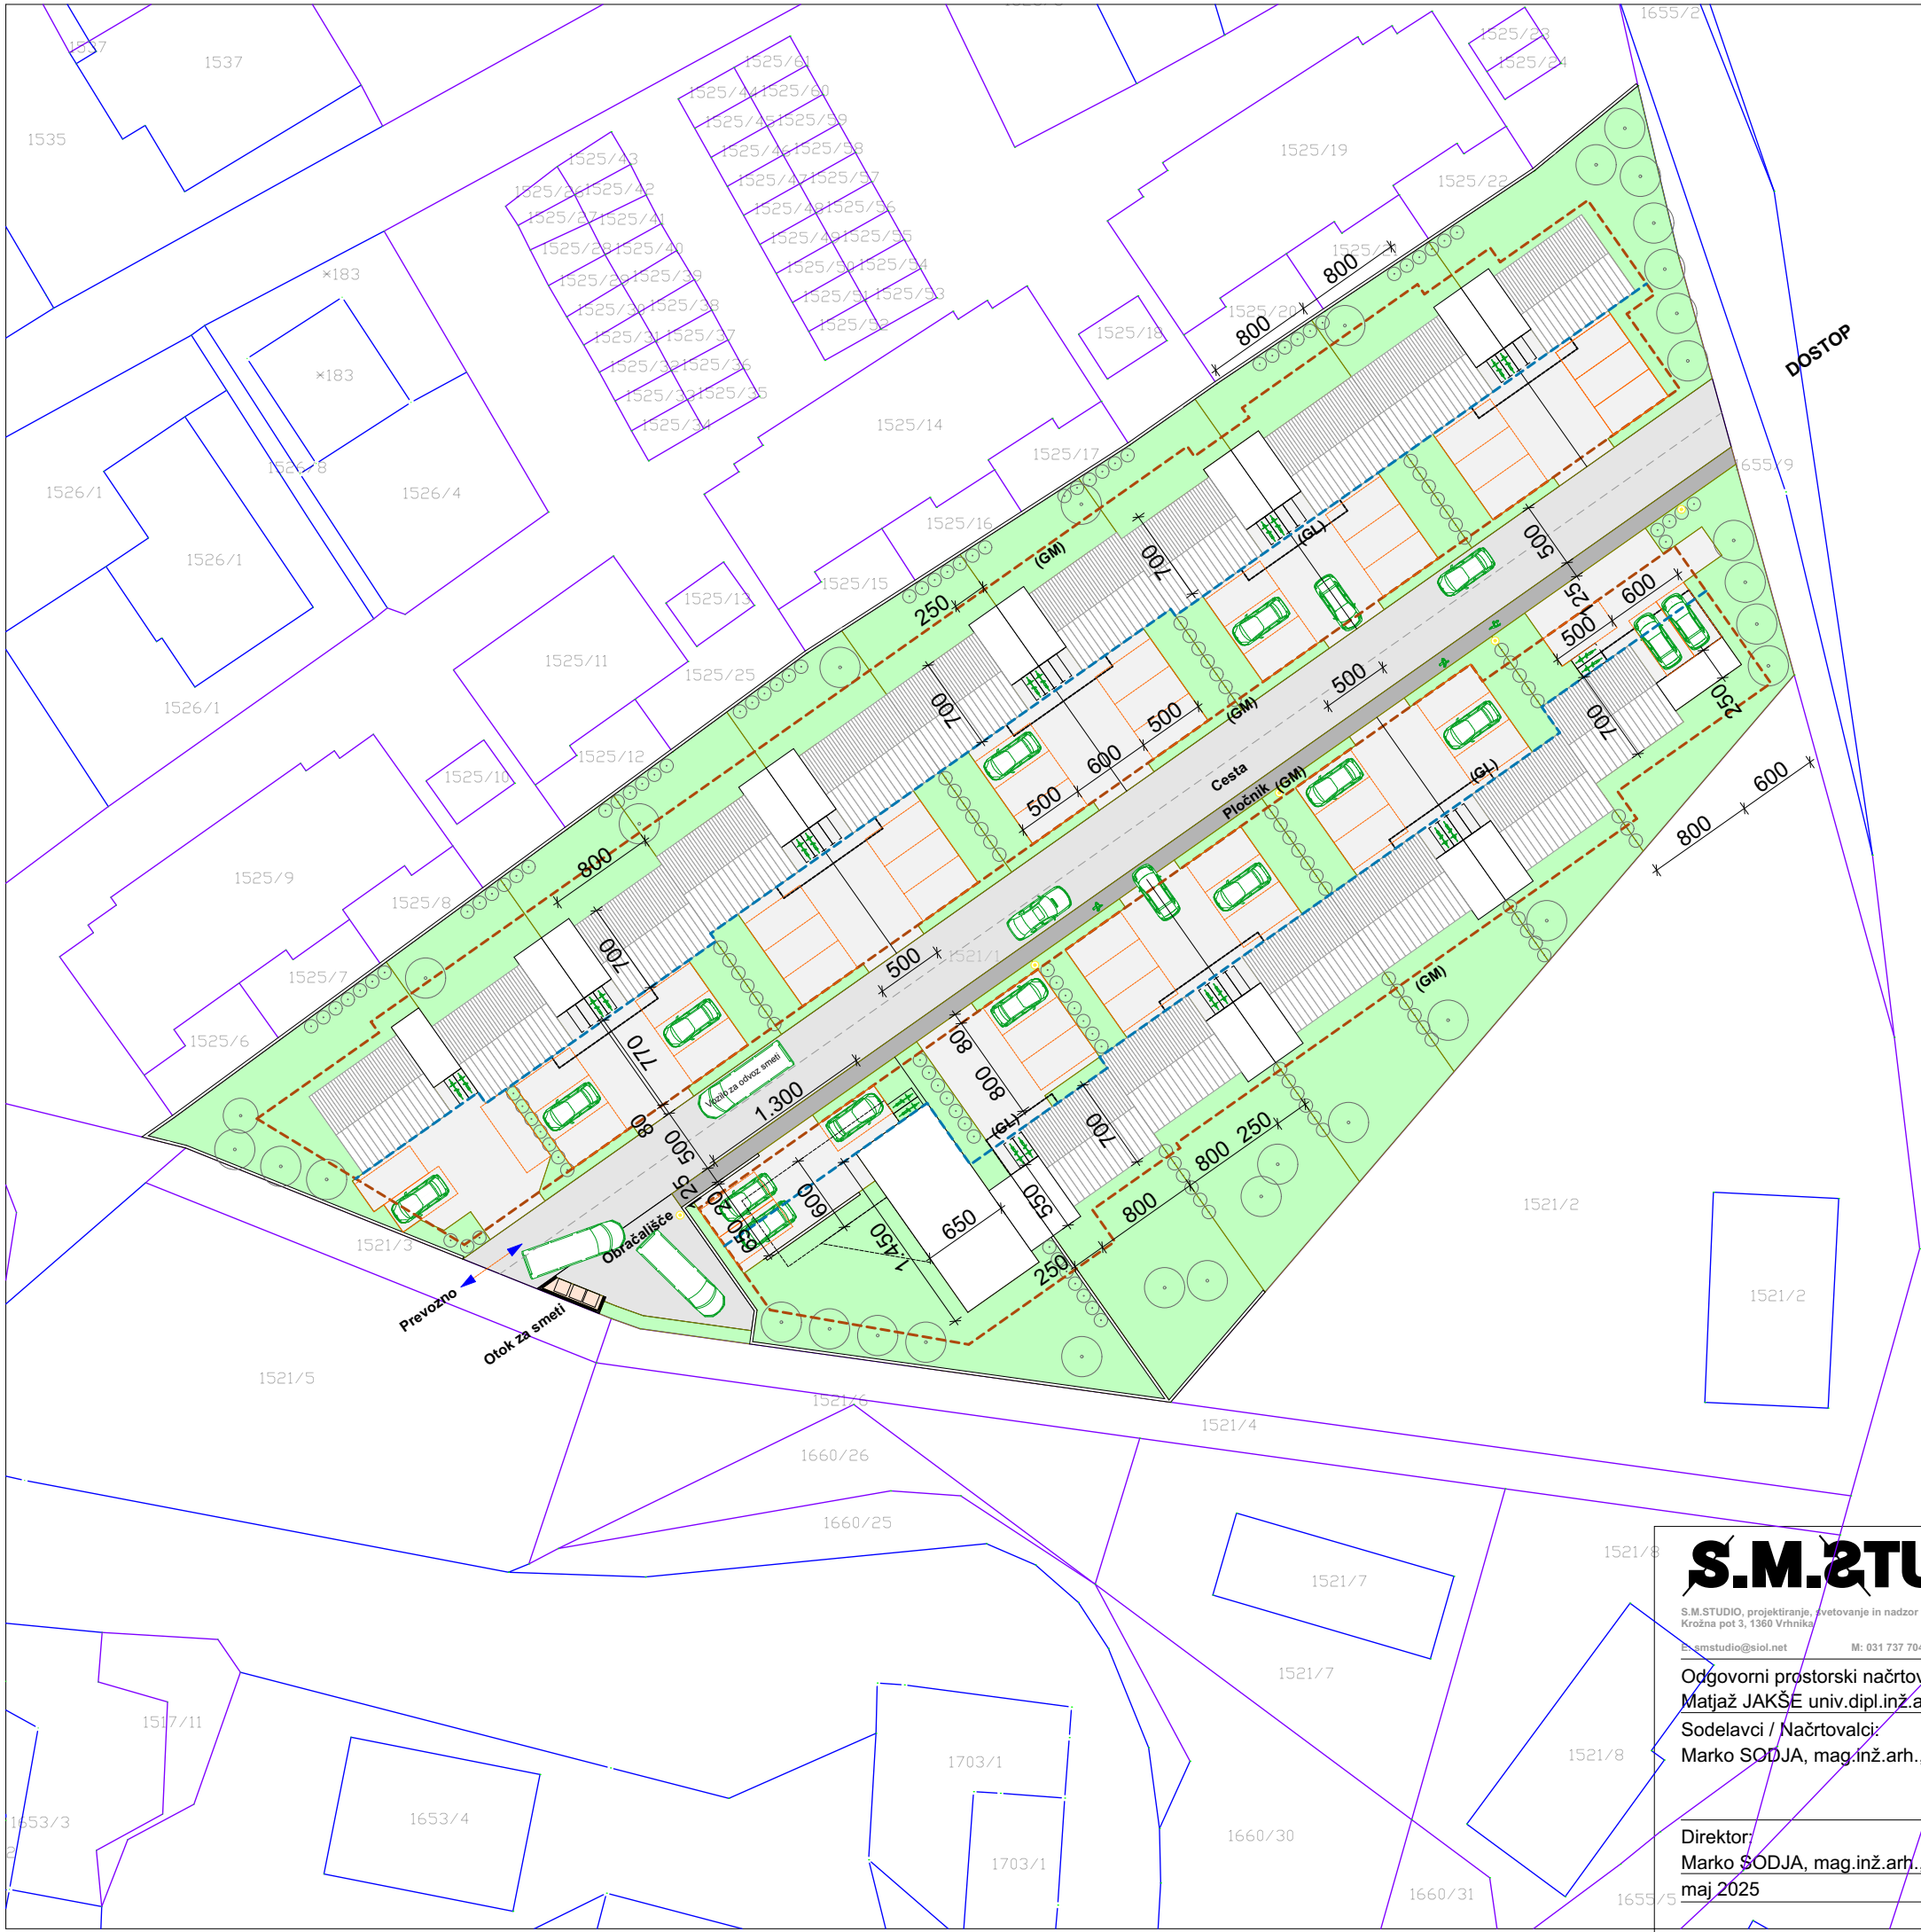

- LEGENDA:**
- Gradbene meje (GM)
 - Gradbena linija (GL)
 - Primarni kubusi
 - Sekundarni kubusi
 - Konzolni deli objektov
 - Vhod
 - Parkirna mesta
 - Cesta
 - Pločnik
 - Zelene površine

Soseska na Potoški cesti - OPPN

S.M.2STUDIO

S.M.STUDIO, projektiranje, svetovanje in nadzor pri gradnji objektov, d.o.o.
Krožna pot 3, 1360 Vrhnika
E: smstudio@siol.net M: 031 737 704, 051 330 721

Odgovorni prostorski načrtovalec:
Matjaž JAKŠE univ.dipl.inž.arh., ZAPS 1142-A

Sodelavci / Načrtovalci:
Marko SODJA, mag.inž.arh., dipl.inž.grad.

Direktor:
Marko SODJA, mag.inž.arh., dipl.inž.grad.
maj 2025

Številka projekta:
02/21-OPPN
Naziv objekta:
OPPN SOSESKA NA POTOŠKI CESTI

Investitor:
Gregor Tršar
Potoška cesta 1, 1370 Logatec

Faza: Osnutek za pripravo OPPN
Vrsta načrta: OPPN

Vsebina risbe:
UREDITVENA SITUACIJA

Merilo: 1:500
Risba št.: 05