


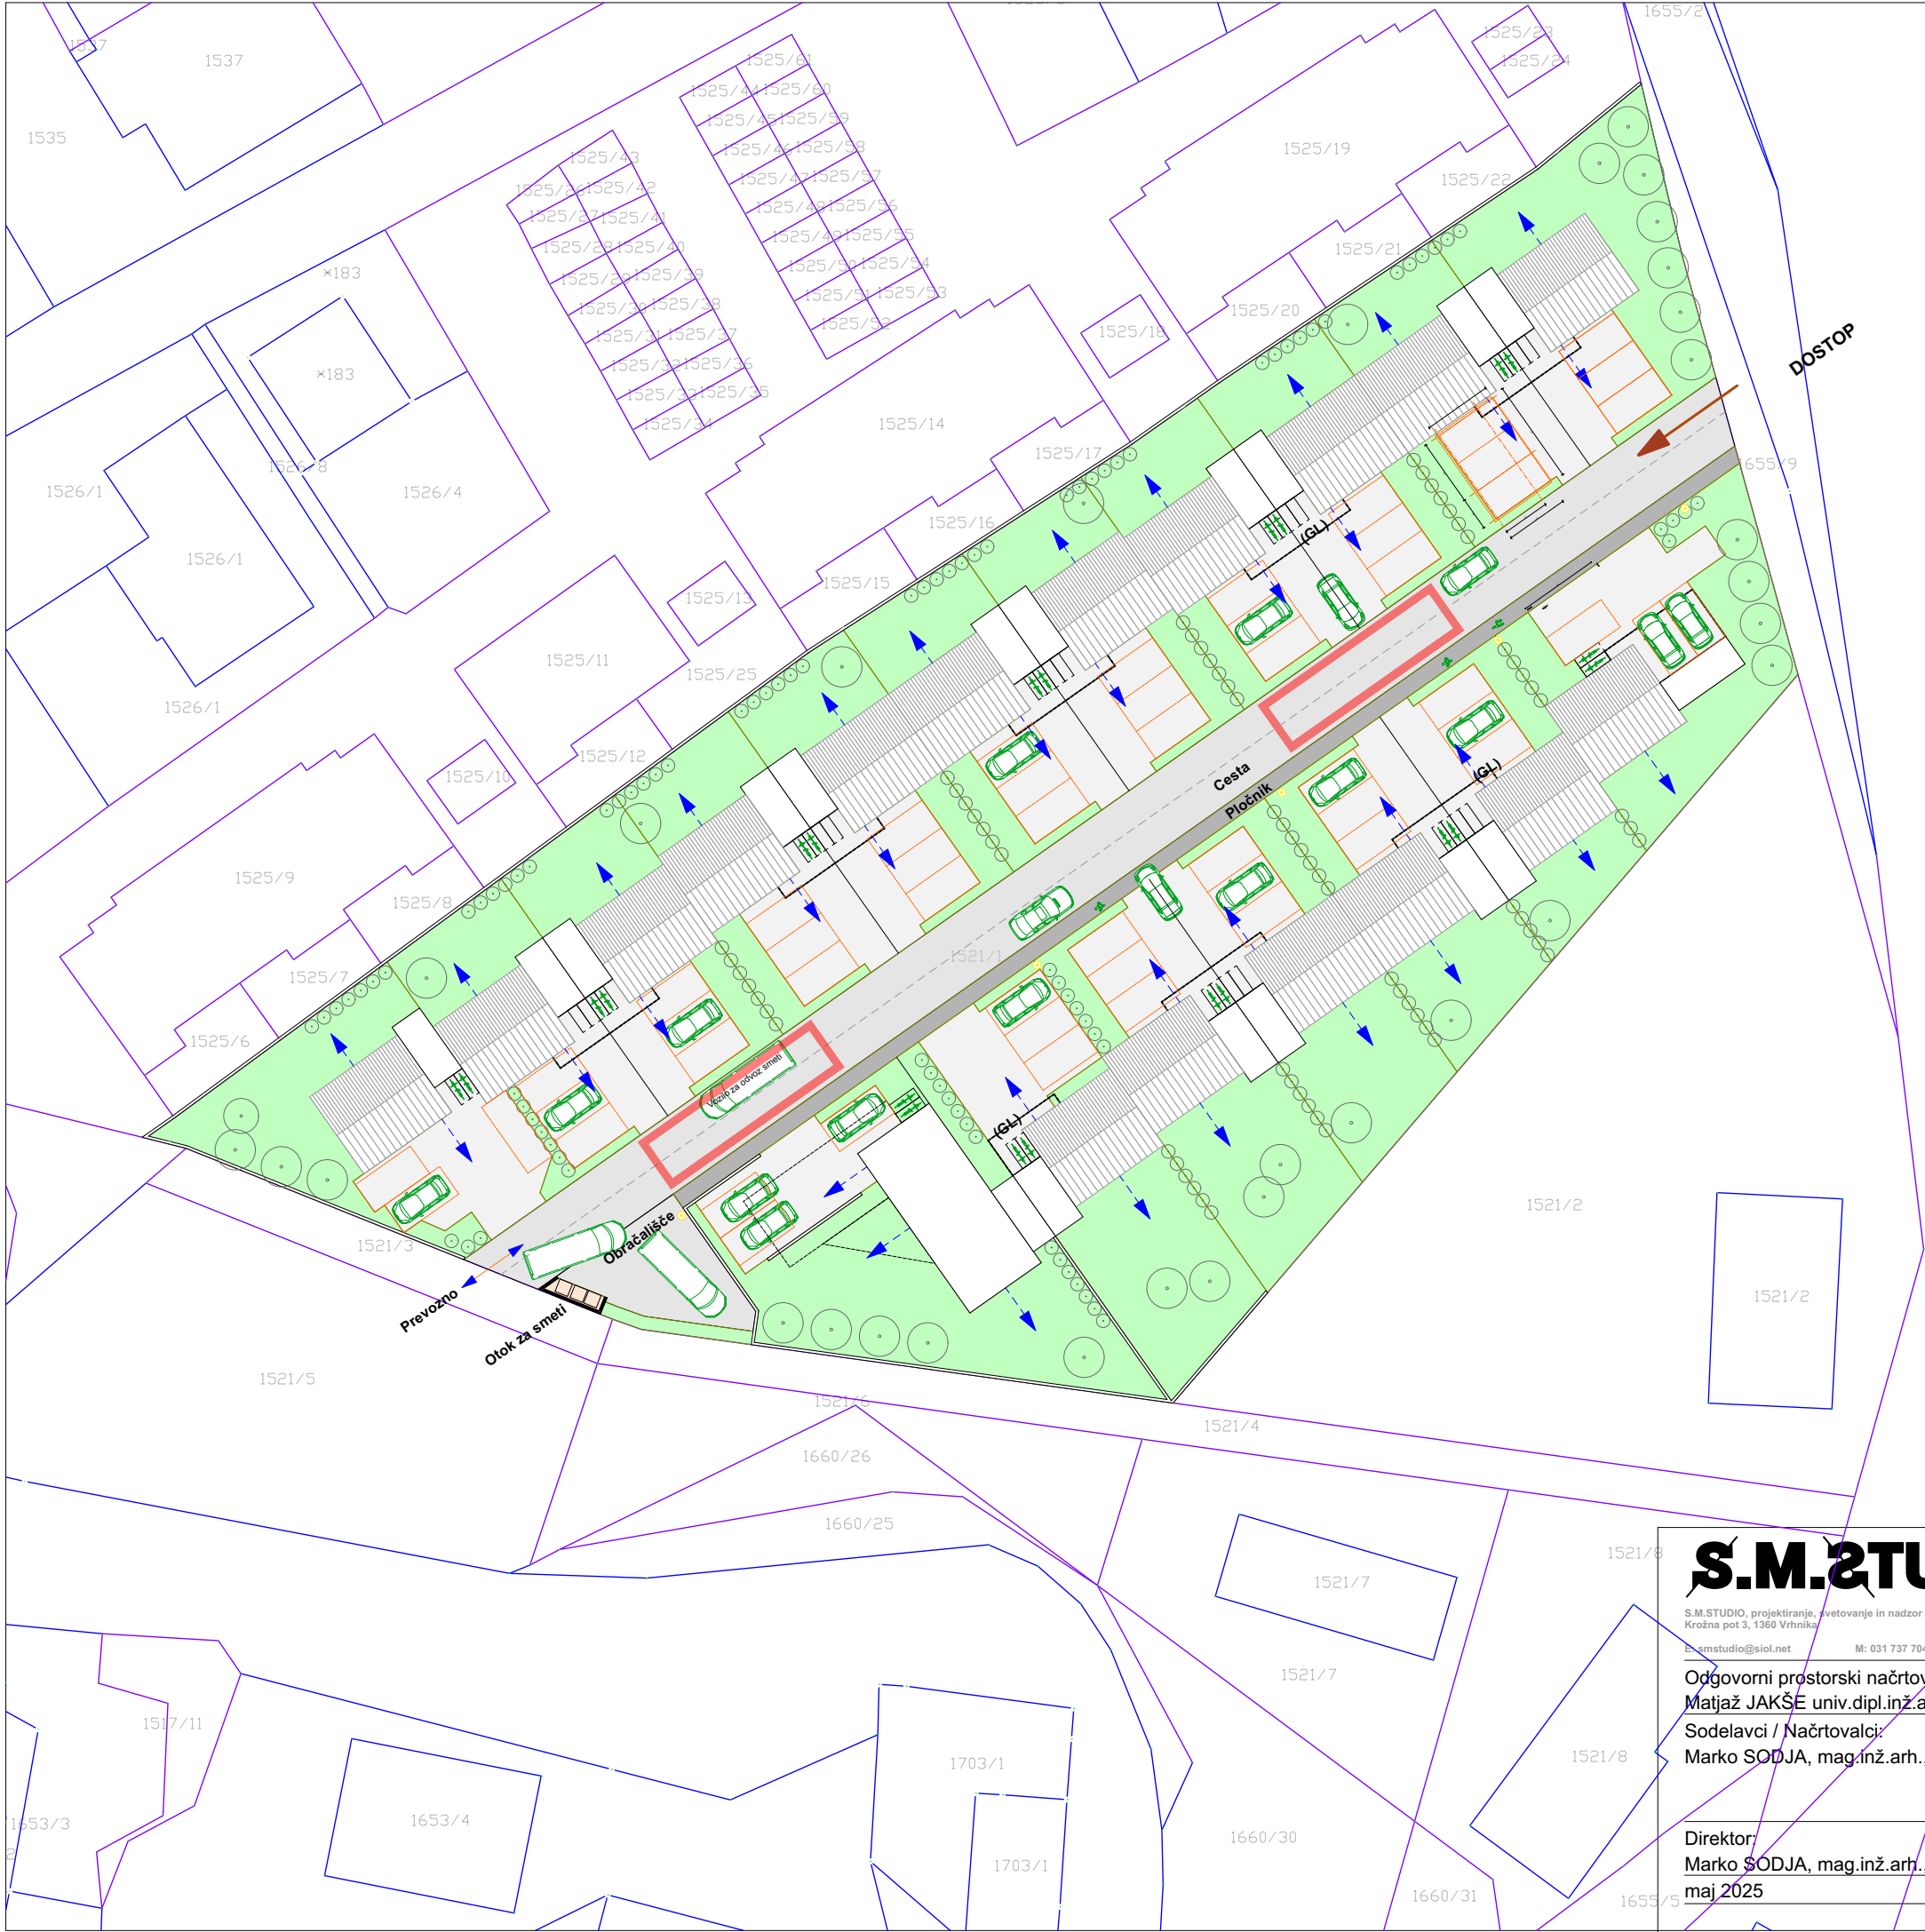

- LEGENDA:**
- Gradbene meje (GM)
 - Gradbena linija (GL)
 - Primarni kubusi
 - Sekundarni kubusi
 - Konzolni deli objektov
 - Vhod
 - Parkirna mesta
 - Cesta
 - Pločnik
 - Zelene površine
 - Postavitvene površine
 - Zbirna mesta
 - Intervencijski dostopi
 - Smer evakuacije

S.M.2STUDIO

S.M.STUDIO, projektiranje, svetovanje in nadzor pri gradnji objektov, d.o.o.
Krožna pot 3, 1360 Vrhnika
E: smstudio@siol.net M: 031 737 704, 051 330 721

Odgovorni prostorski načrtovalec:
Matjaž JAKŠE univ.dipl.inž.arh., ZAPS 1142-A
Sodelavci / Načrtovalci:
Marko SODJA, mag.inž.arh., dipl.inž.grad.

Direktor:
Marko SODJA, mag.inž.arh., dipl.inž.grad.
maj 2025

Številka projekta:
02/21-OPPN
Naziv objekta:
OPPN SOSESKA NA POTOŠKI CESTI
Investitor:
Gregor Tršar
Potoška cesta 1, 1370 Logatec
Faza: Osnutek za pripravo OPPN
Vrsta načrta: OPPN
Vsebina risbe:
PRIKAZ UREDITEV ZA OBRAMBO TER VARSTVO PRED NARAVNIMI IN DRUGIMI NESREČAMI
Merilo: 1:500
Risba št.: 08