


Cevna ograja proti javnemu prostoru, m 1:25

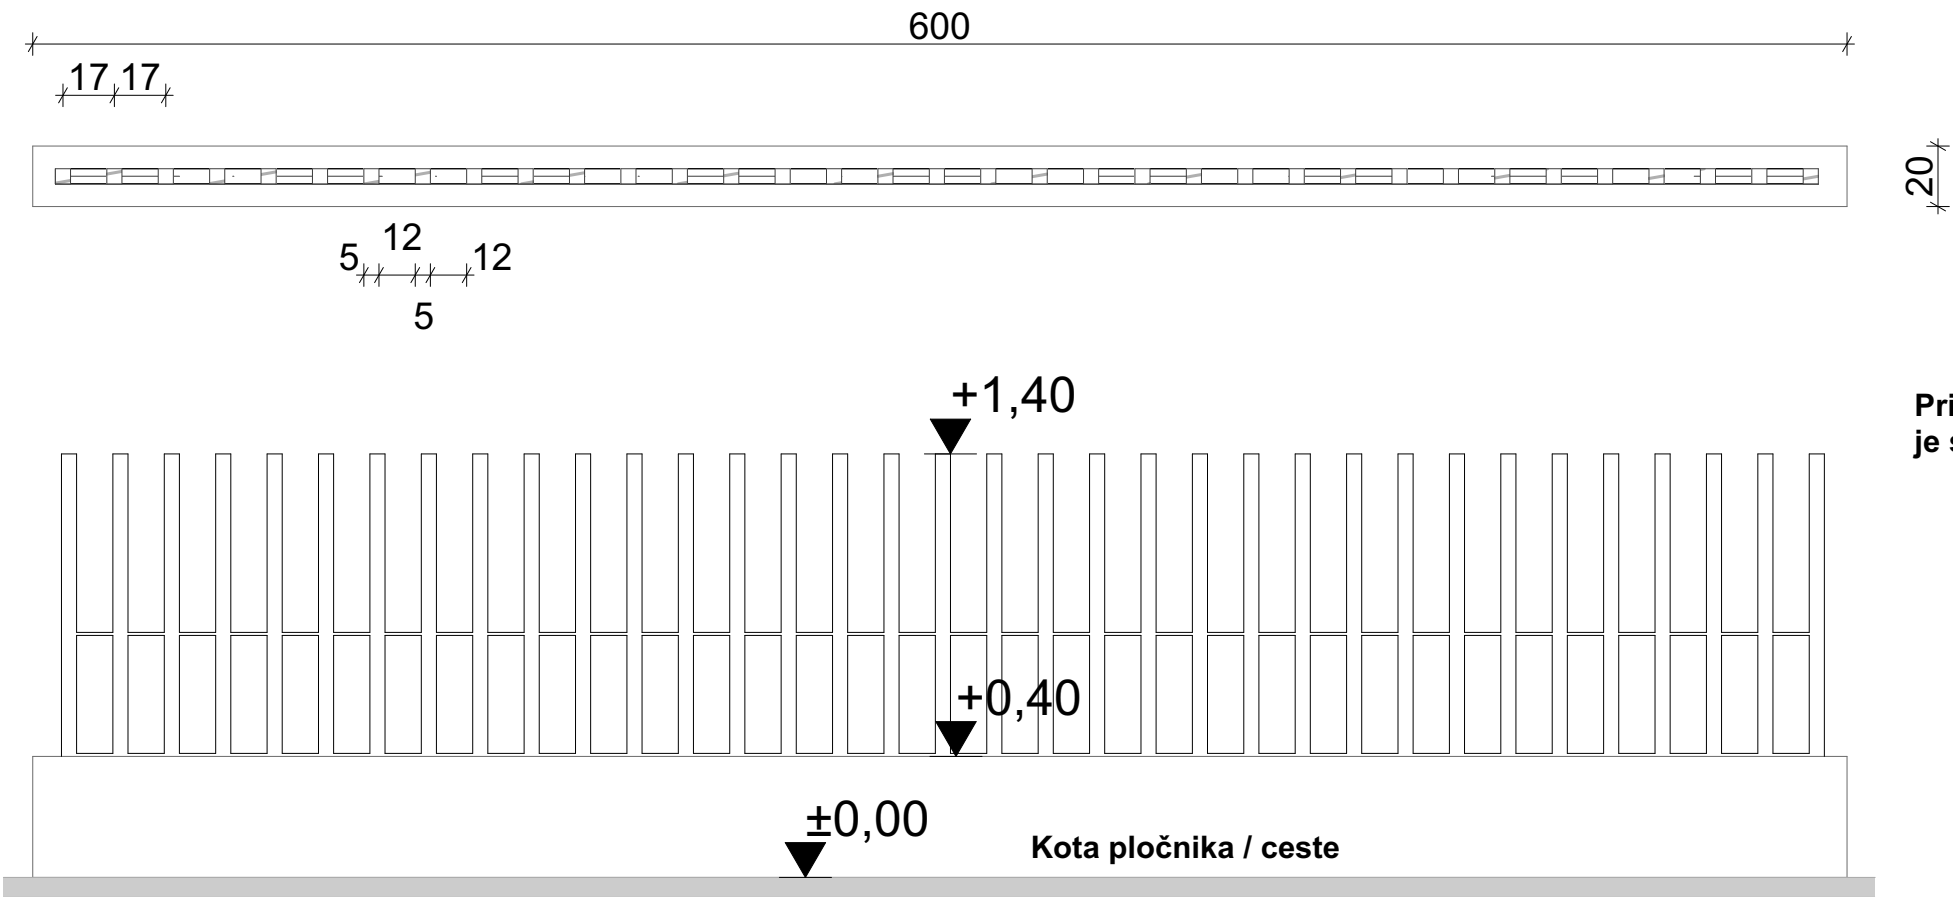

Primer štokane površine betona.

S.M.2STUDIO

S.M.STUDIO, projektiranje, svetovanje in nadzor pri gradnji objektov, d.o.o.
Krožna pot 3, 1360 Vrhnika

E: smstudio@siol.net M: 031 737 704, 051 330 721

Odgovorni prostorski načrtovalec:

Matjaž JAKŠE univ.dipl.inž.arh., ZAPS 1142-A

Sodelavci / Načrtovalci:

Marko SODJA, mag.inž.arh., dipl.inž.grad.

Direktor:

Marko SODJA, mag.inž.arh., dipl.inž.grad.

maj 2025

Številka projekta:

02/21-OPPN

Naziv objekta:

OPPN SOSESKA NA POTOŠKI CESTI

Investitor:

Gregor Tršar

Potoška cesta 1, 1370 Logatec

Faza:

Osnetek za pripravo OPPN

Vrsta načrta:

OPPN

Vsebina risbe:

PRILOGA 2 - Ograja proti javnemu prostoru

Merilo: 1:500

Risba št.: 11