


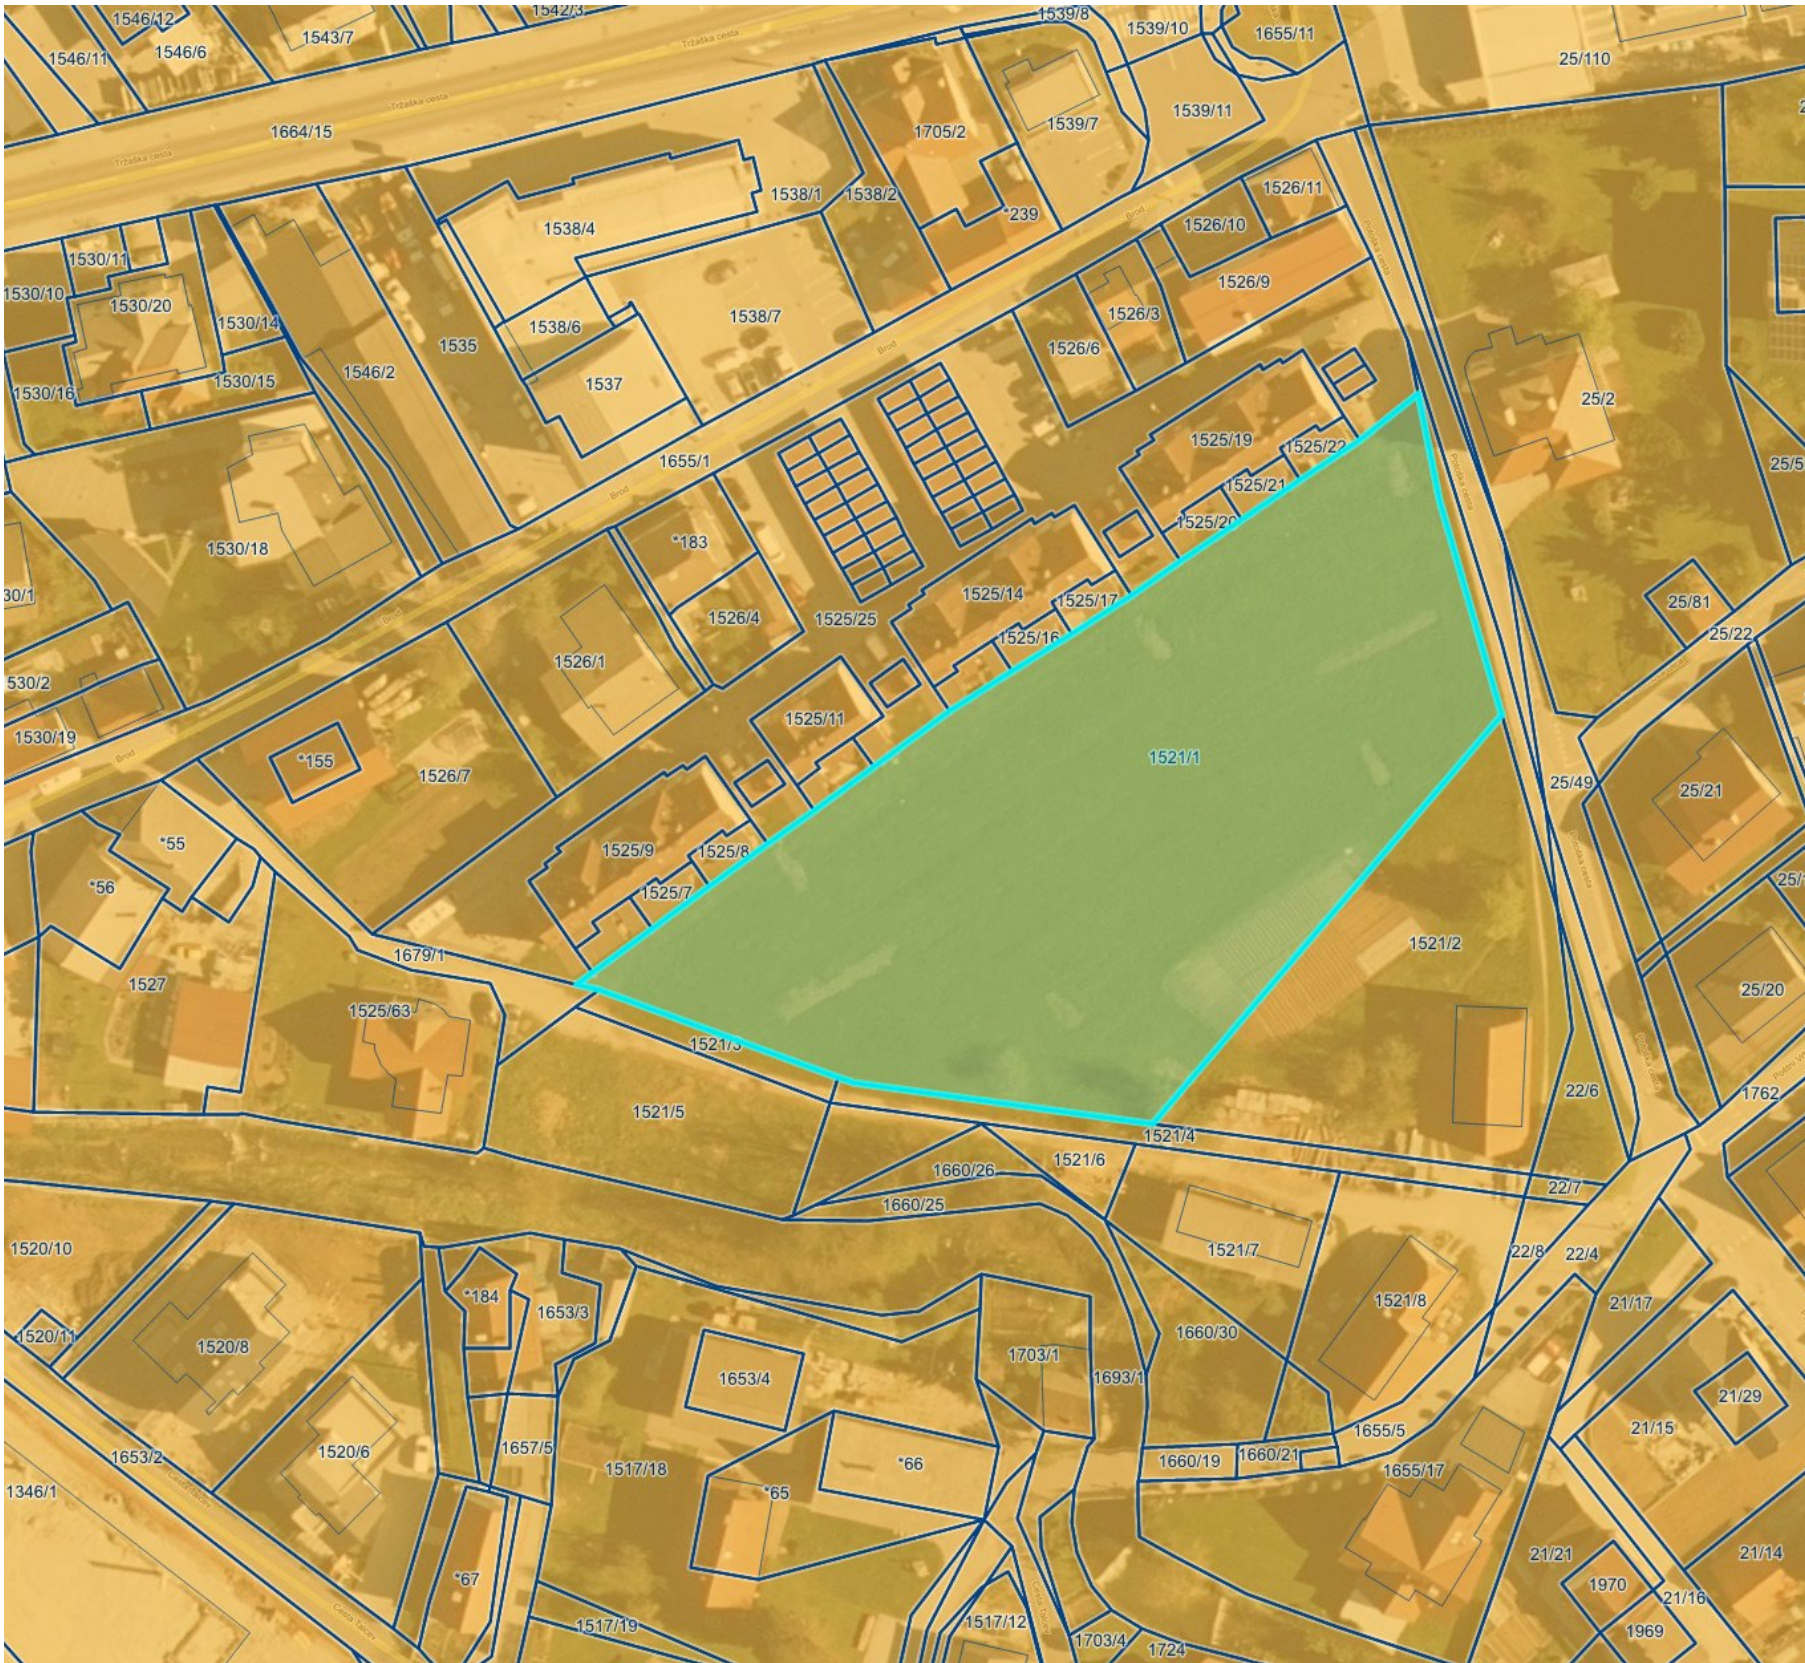

Območje OPPN

LEGENDA:

Potresna nevarnost - projektni pospešek tal
(2001)

0.100	0.125	0.150	0.175	0.200	0.225	0.250
-------	-------	-------	-------	-------	-------	-------

Magnituda potresa

do 3,5	3,5 - 4,5	4,5 - 5,0	5,0 - 5,5	5,5 - 6,0	6,0 - 6,8
--------	-----------	-----------	-----------	-----------	-----------

Parcele

št.

S.M.2STUDIO

S.M.STUDIO, projektiranje, svetovanje in nadzor pri gradnji objektov, d.o.o.
Krožna pot 3, 1360 Vrhnika
E: smstudio@siol.net M: 031 737 704, 051 330 721

Odgovorni prostorski načrtovalec:
Matjaž JAKŠE univ.dipl.inž.arh., ZAPS 1142-A
Sodelavci / Načrtovalci:
Marko SODJA, mag.inž.arh., dipl.inž.grad.

Direktor:
Marko SODJA, mag.inž.arh., dipl.inž.grad.
september 2024

Številka projekta:
02/21-OPPN
Naziv objekta:
OPPN SOSESKA NA POTOŠKI CESTI
Investitor:
Gregor Tršar
Potoška cesta 1, 1370 Logatec

Faza: Osnutek za pripravo OPPN
Vrsta načrta: OPPN

Vsebina risbe:
PRIKAZ VARSTVENIH REŽIMOV - POTRESI

Merilo: 1:1000
Risba št.: P06