


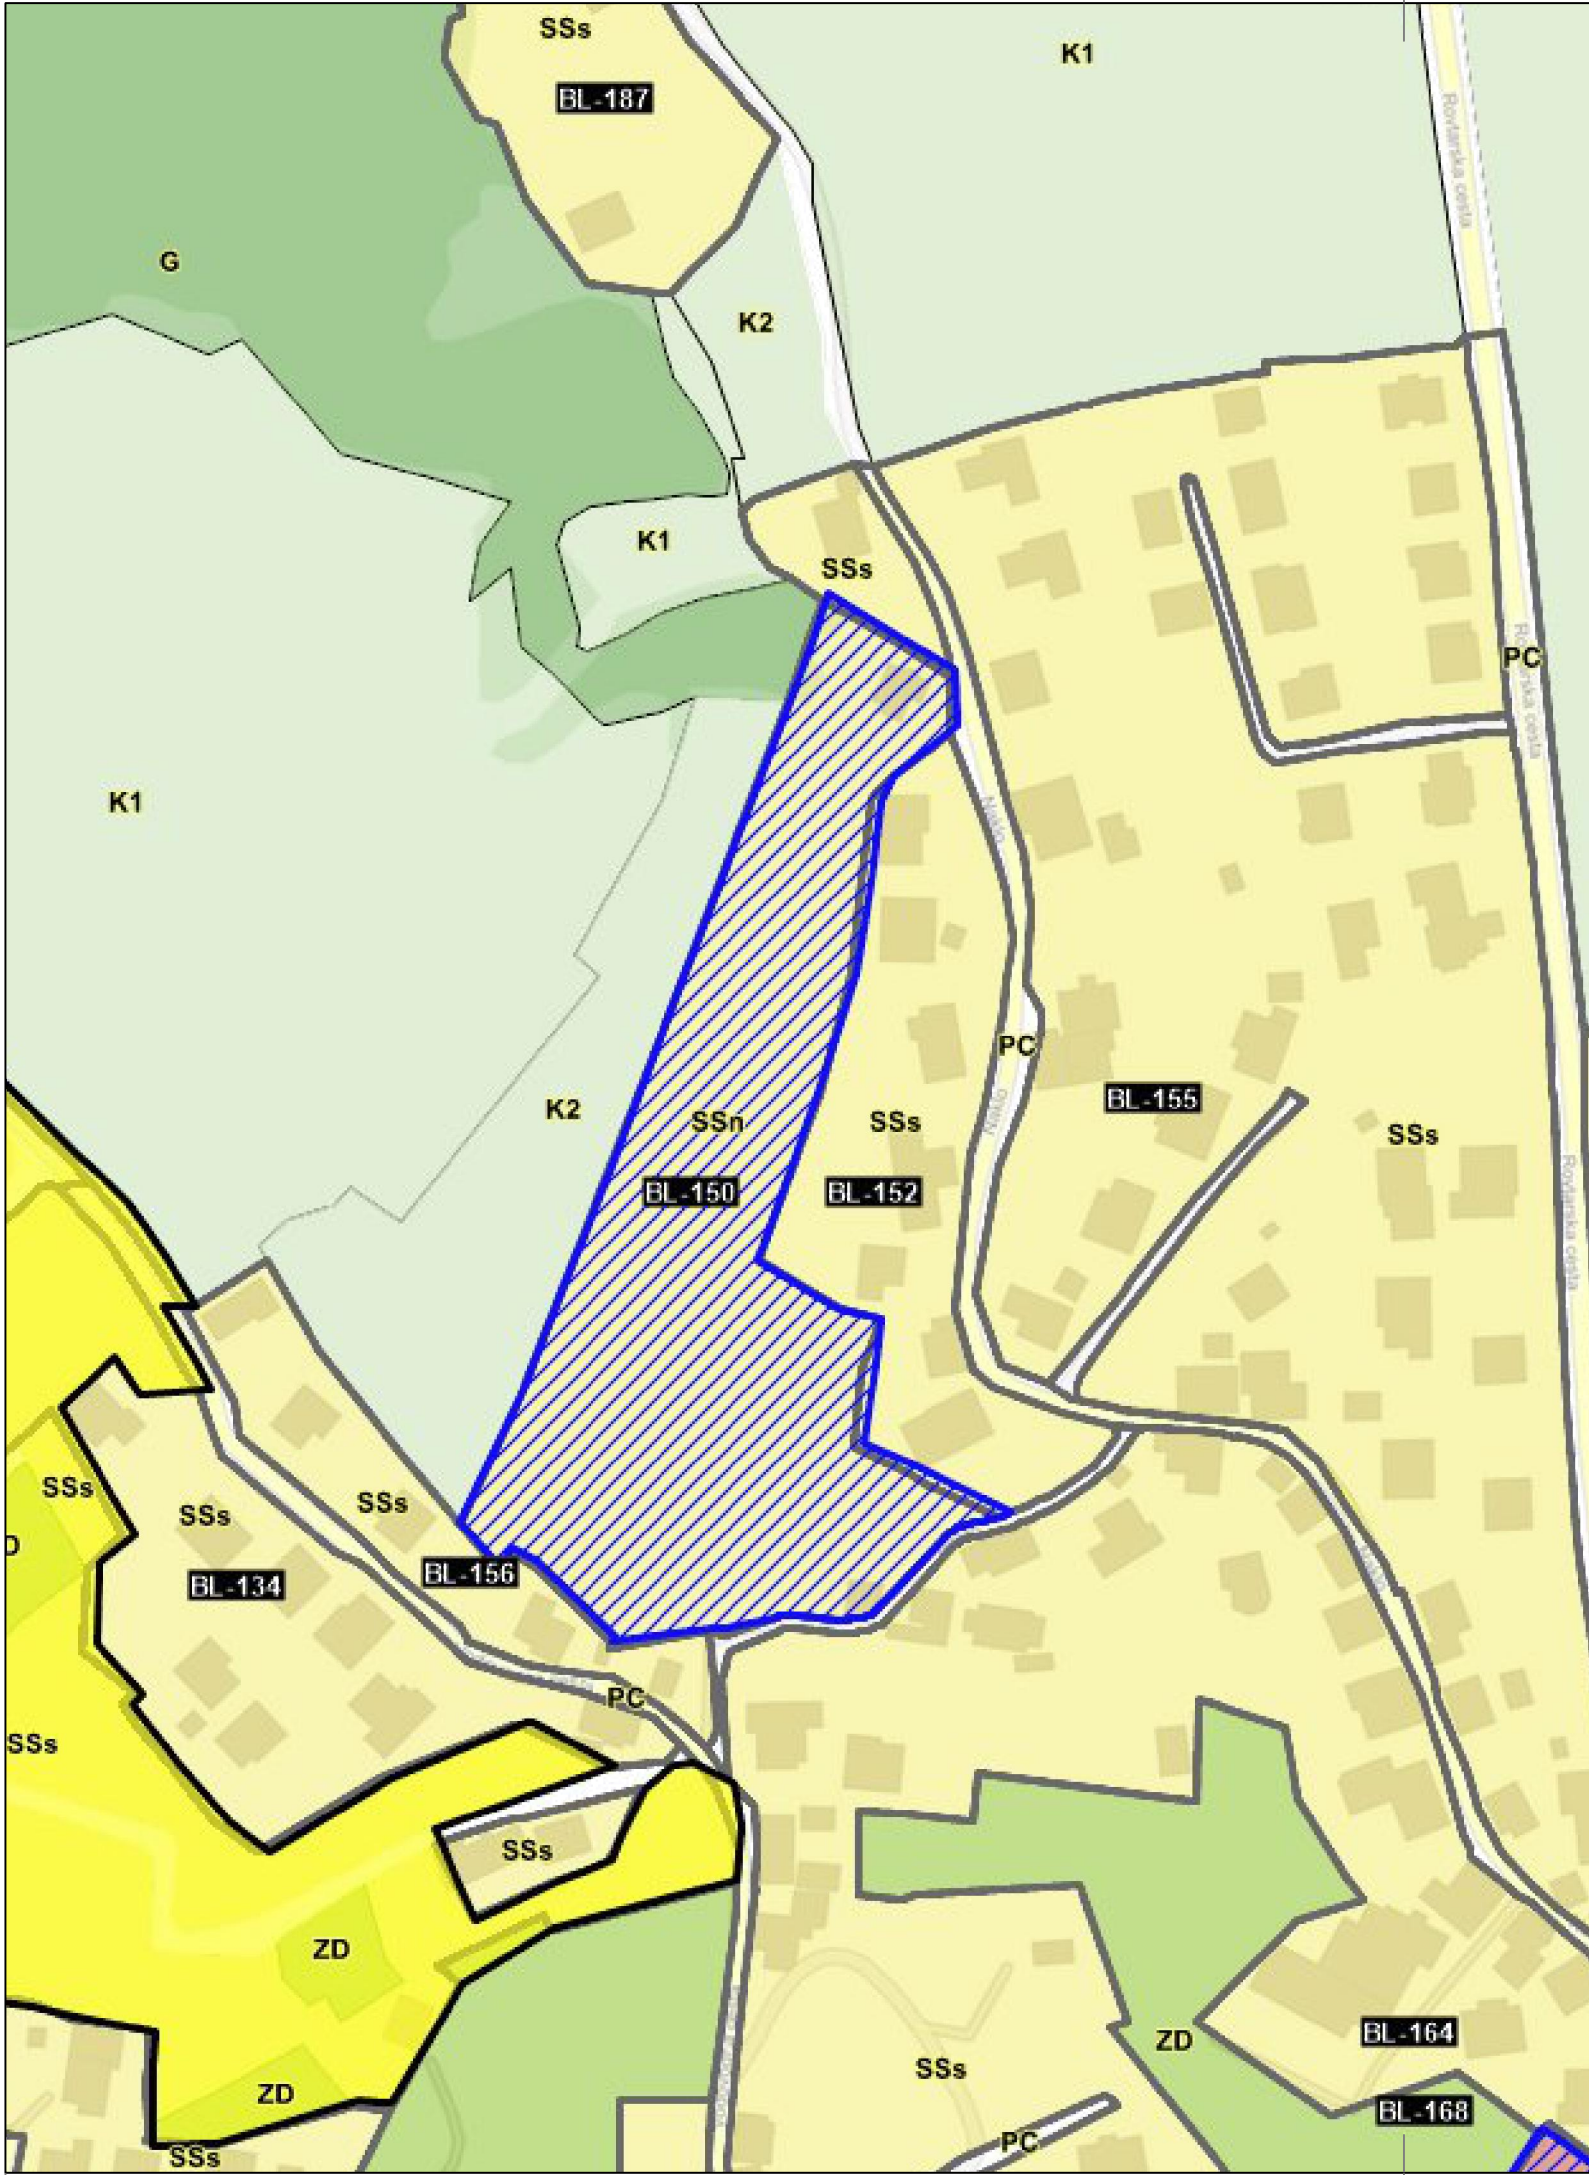

LEGENDA:

OPN - Namenska raba

- S - Območja stanovanj (SS, SB, SK, SP, SC, SV)
 - C - Območja centralnih dejavnosti (CU, CD)
 - I - Območja proizvodnih dejavnosti (IP, IG, IK)
 - B - Posebna območja (BT, BD, BC)
 - Z - Območja zelenih površin (ZS, ZP, ZV, ZD, ZK)
 - P - Območja prometne infr. (PC, PŽ, PL, PO, PH, PP, PR)
 - Območja ostale infrastrukture (T, E, O)
 - A - Površine razpršene poselitve
 - Kmetijska zemljišča (K1, K2)
 - Gozdna zemljišča
 - Površinske vode (VC, VM)
 - VI - Območja vodne infrastrukture
 - L - Območja mineralnih surovin (LN, LP)
 - f - Območja za potrebe obrambe zunaj naselij
 - Območja za potrebe varstva pred naravnimi in drugimi nesrečami
- oznaka SS

Podenote urejanja prostora (pEUP)

- oznaka KA-01

Enote urejanja prostora (EUP)

- oznaka KA-01

Območja OPPN/DPN

- OPPN
DPN

Lokacijske preveritve

- individualno odstopanje od prostorskih izvedbenih pogojev
določanje obsega stavbnega zemljišča pri posamični poselitvi

Odlok o občinskem lokacijskem načrtu za

ureditveno območje Grapovčnik DL S5 S2



Odlok o ureditvenem načrtu prometnih križišč v

naselju Kalce



Prikaz namenske rabe prostora



NAZIV AKTA	Občinski podroben prostorski načrt za stanovanjsko sosesko Naklo (EUP BL-150)
IDENTIFIKACIJSKA ŠTEVILKA AKTA	5497
PRIPRAVLJALEC	Občina Logatec, Tržaška cesta 50A, 1370 Logatec
VSEBINA RISBE	Izsek iz grafičnih prilog kartografskega dela OPN
MERILO	1:2000
ODGOVORNI PROSTORSKI NAČRTOVALEC	Monika Rajh, mag. inž. arh., ZAPS 2277 PA
OBDELAL	Kaja Fišer, inž. les., inž.obl.
ŠTEVILKA PROJEKTA	38/2024
ŠTEVILKA RISBE	1.1
STOPNJA POSTOPKA	Osnutek
DATUM	September 2025