


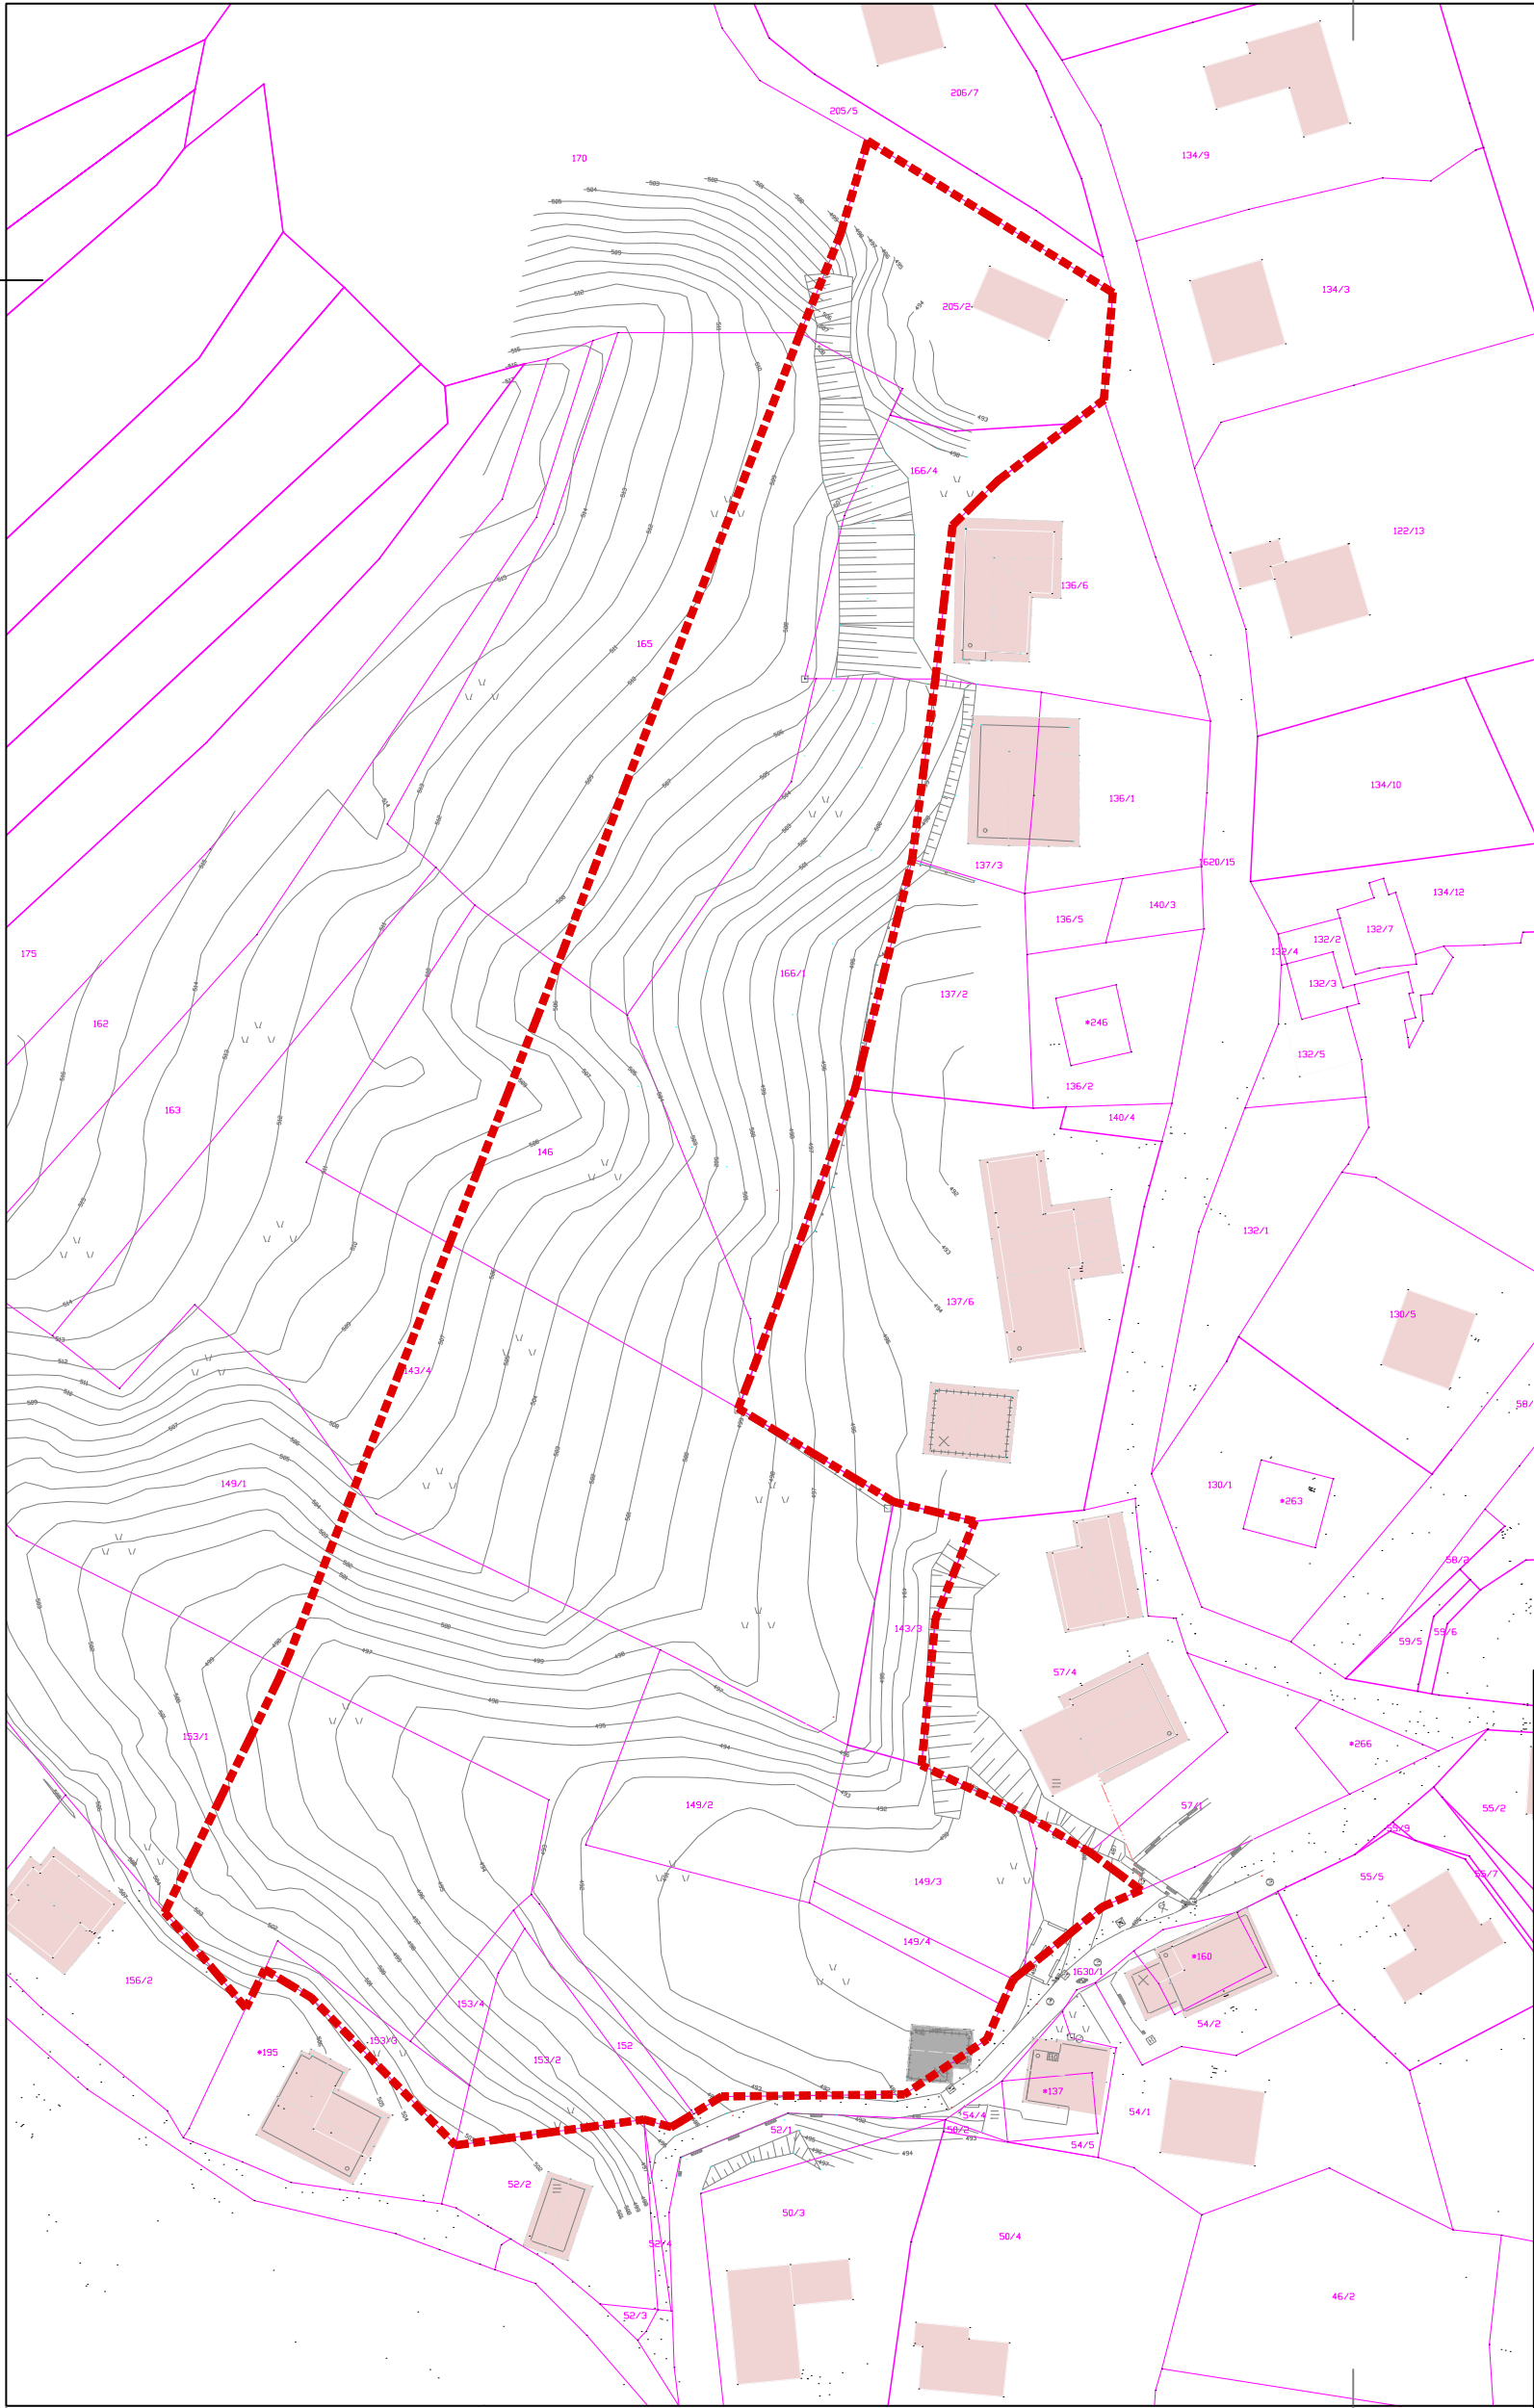

LEGENDA:

- območje OPPN
- parcelne meje
- obstoječi objekt
- obstoječi objekt (rušitev)

Prikaz ureditvenega območja z obstoječim parcelnim stanjem



Ti URB PROJEKTIRANJE IN SVETOVANJE Jezofarska ul. 3, Moršor	
NAZIV AKTA	Občinski podrobni prostorski načrt za stanovanjsko sosesko Naklo (EUP BL-150)
IDENTIFIKACIJSKA ŠTEVILKA AKTA	5497
PRIPRAVLJALEC	Občina Logatec, Tržaška cesta 50A, 1370 Logatec
VSEBINA RISBE	Območje OPPN z obstoječim parcelnim stanjem
MERILO	1:1000
ODGOVORNI PROSTORSKI NAČRTOVALEC	Monika Rajh, mag. inž. arh., ZAPS 2277 PA
OBDELAL	Kaja Fišer, inž. les., inž.obl.
ŠTEVILKA PROJEKTA	38/2024
ŠTEVILKA RISBE	2.1
STOPNJA POSTOPKA	Osnutek
DATUM	September 2025