
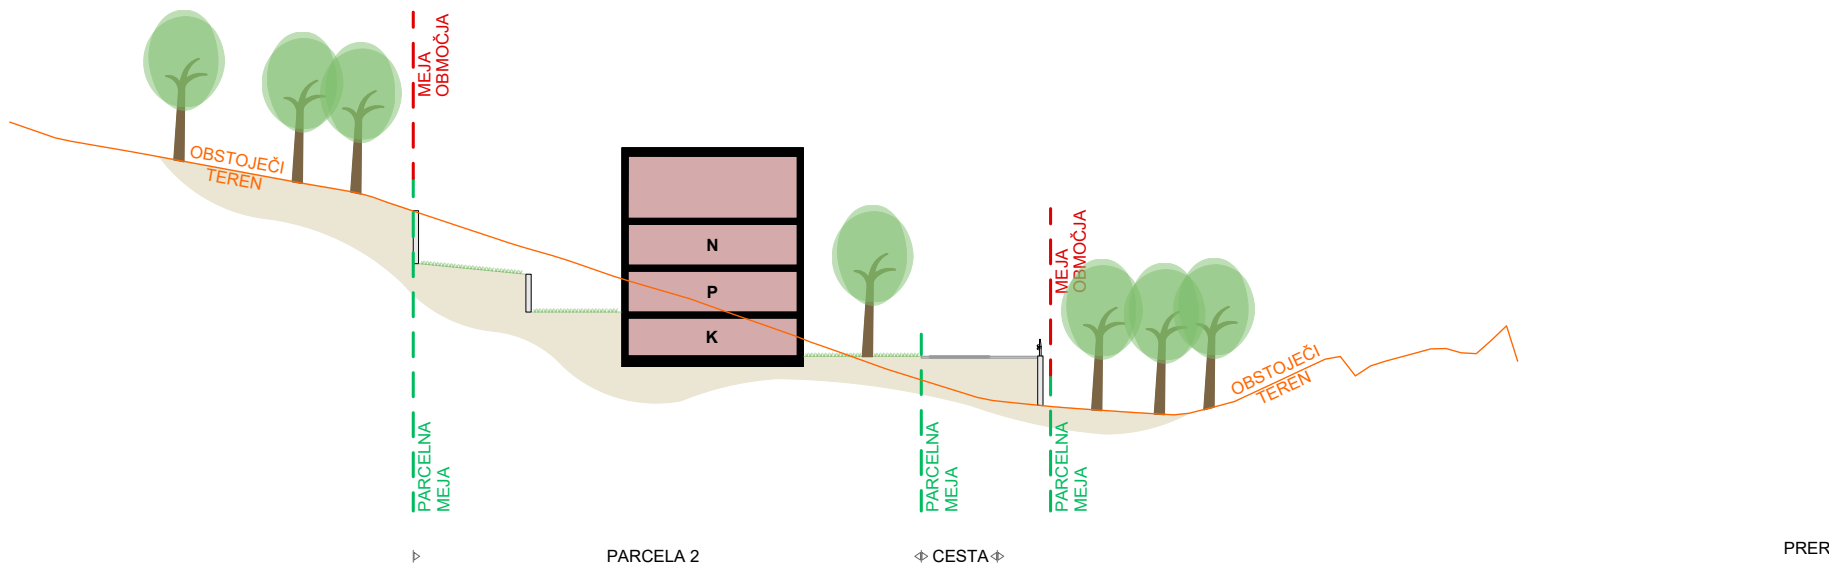
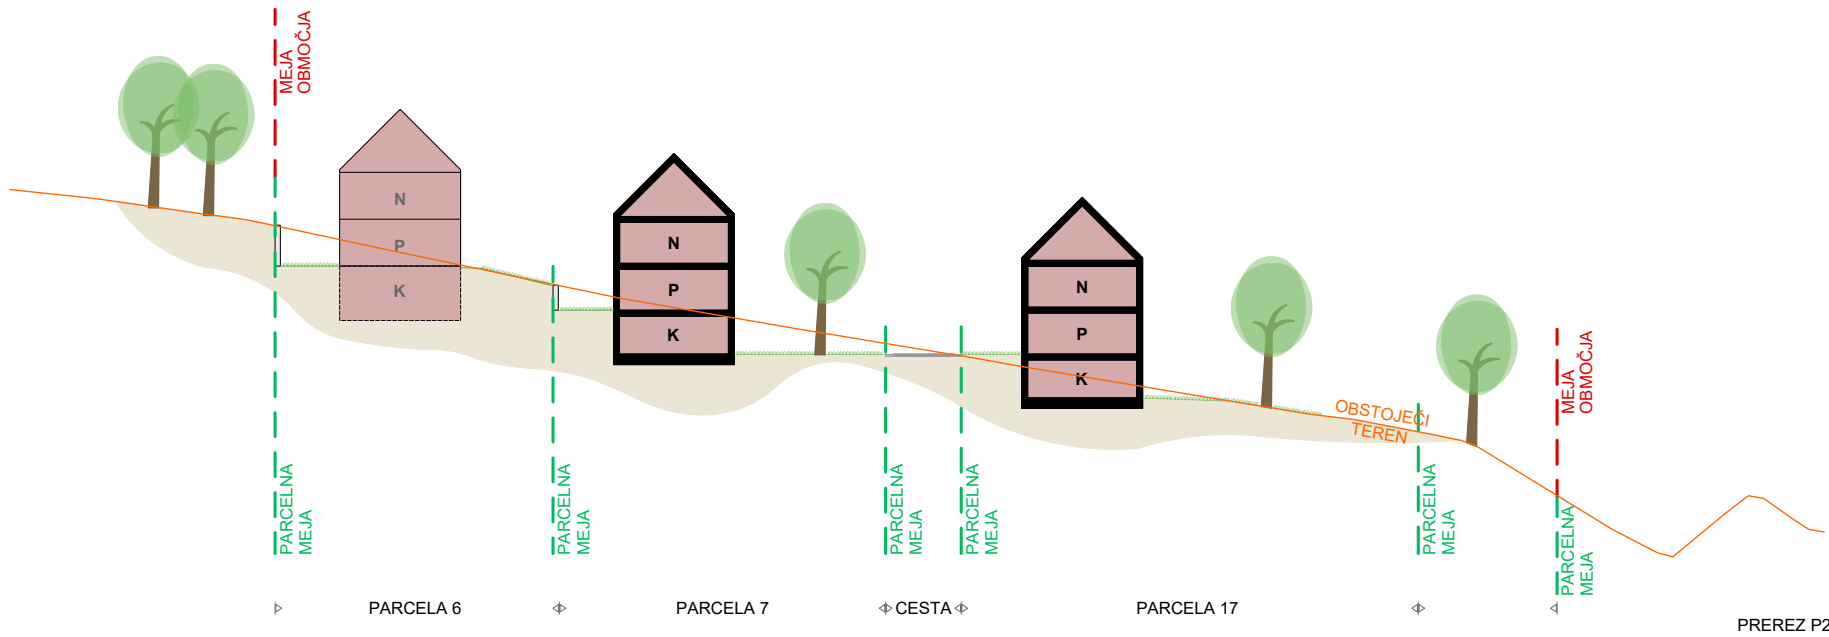
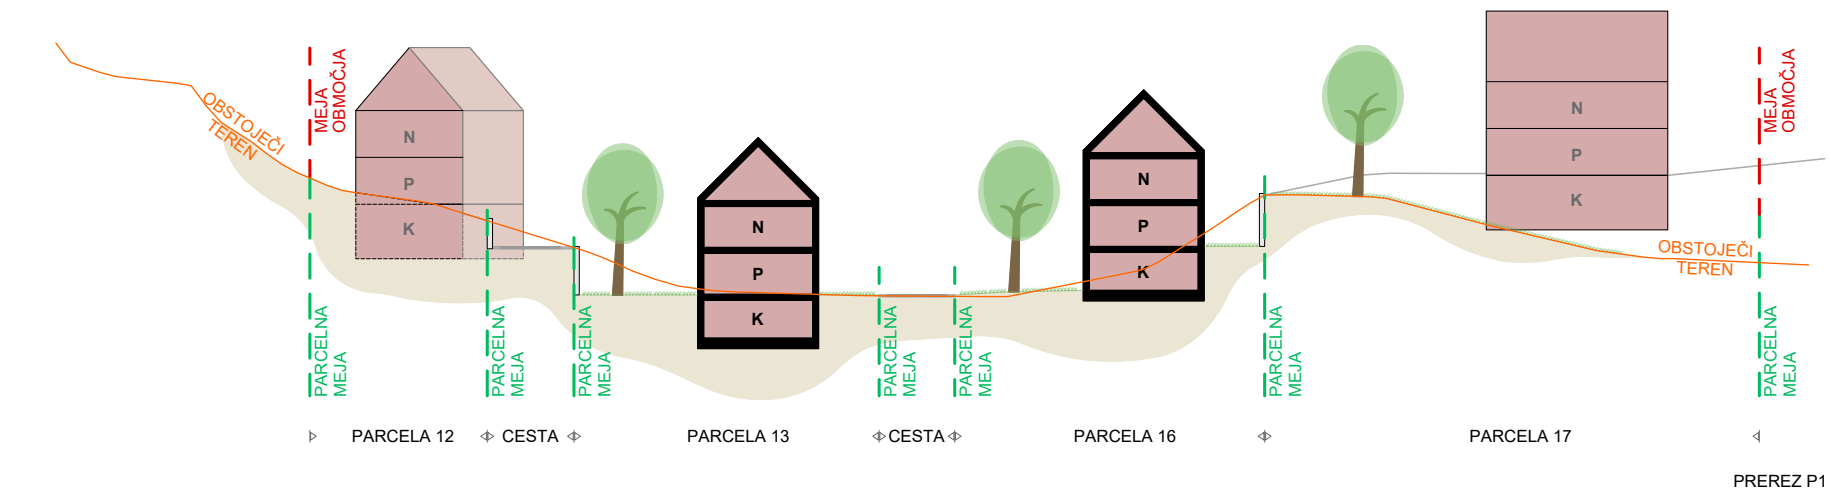


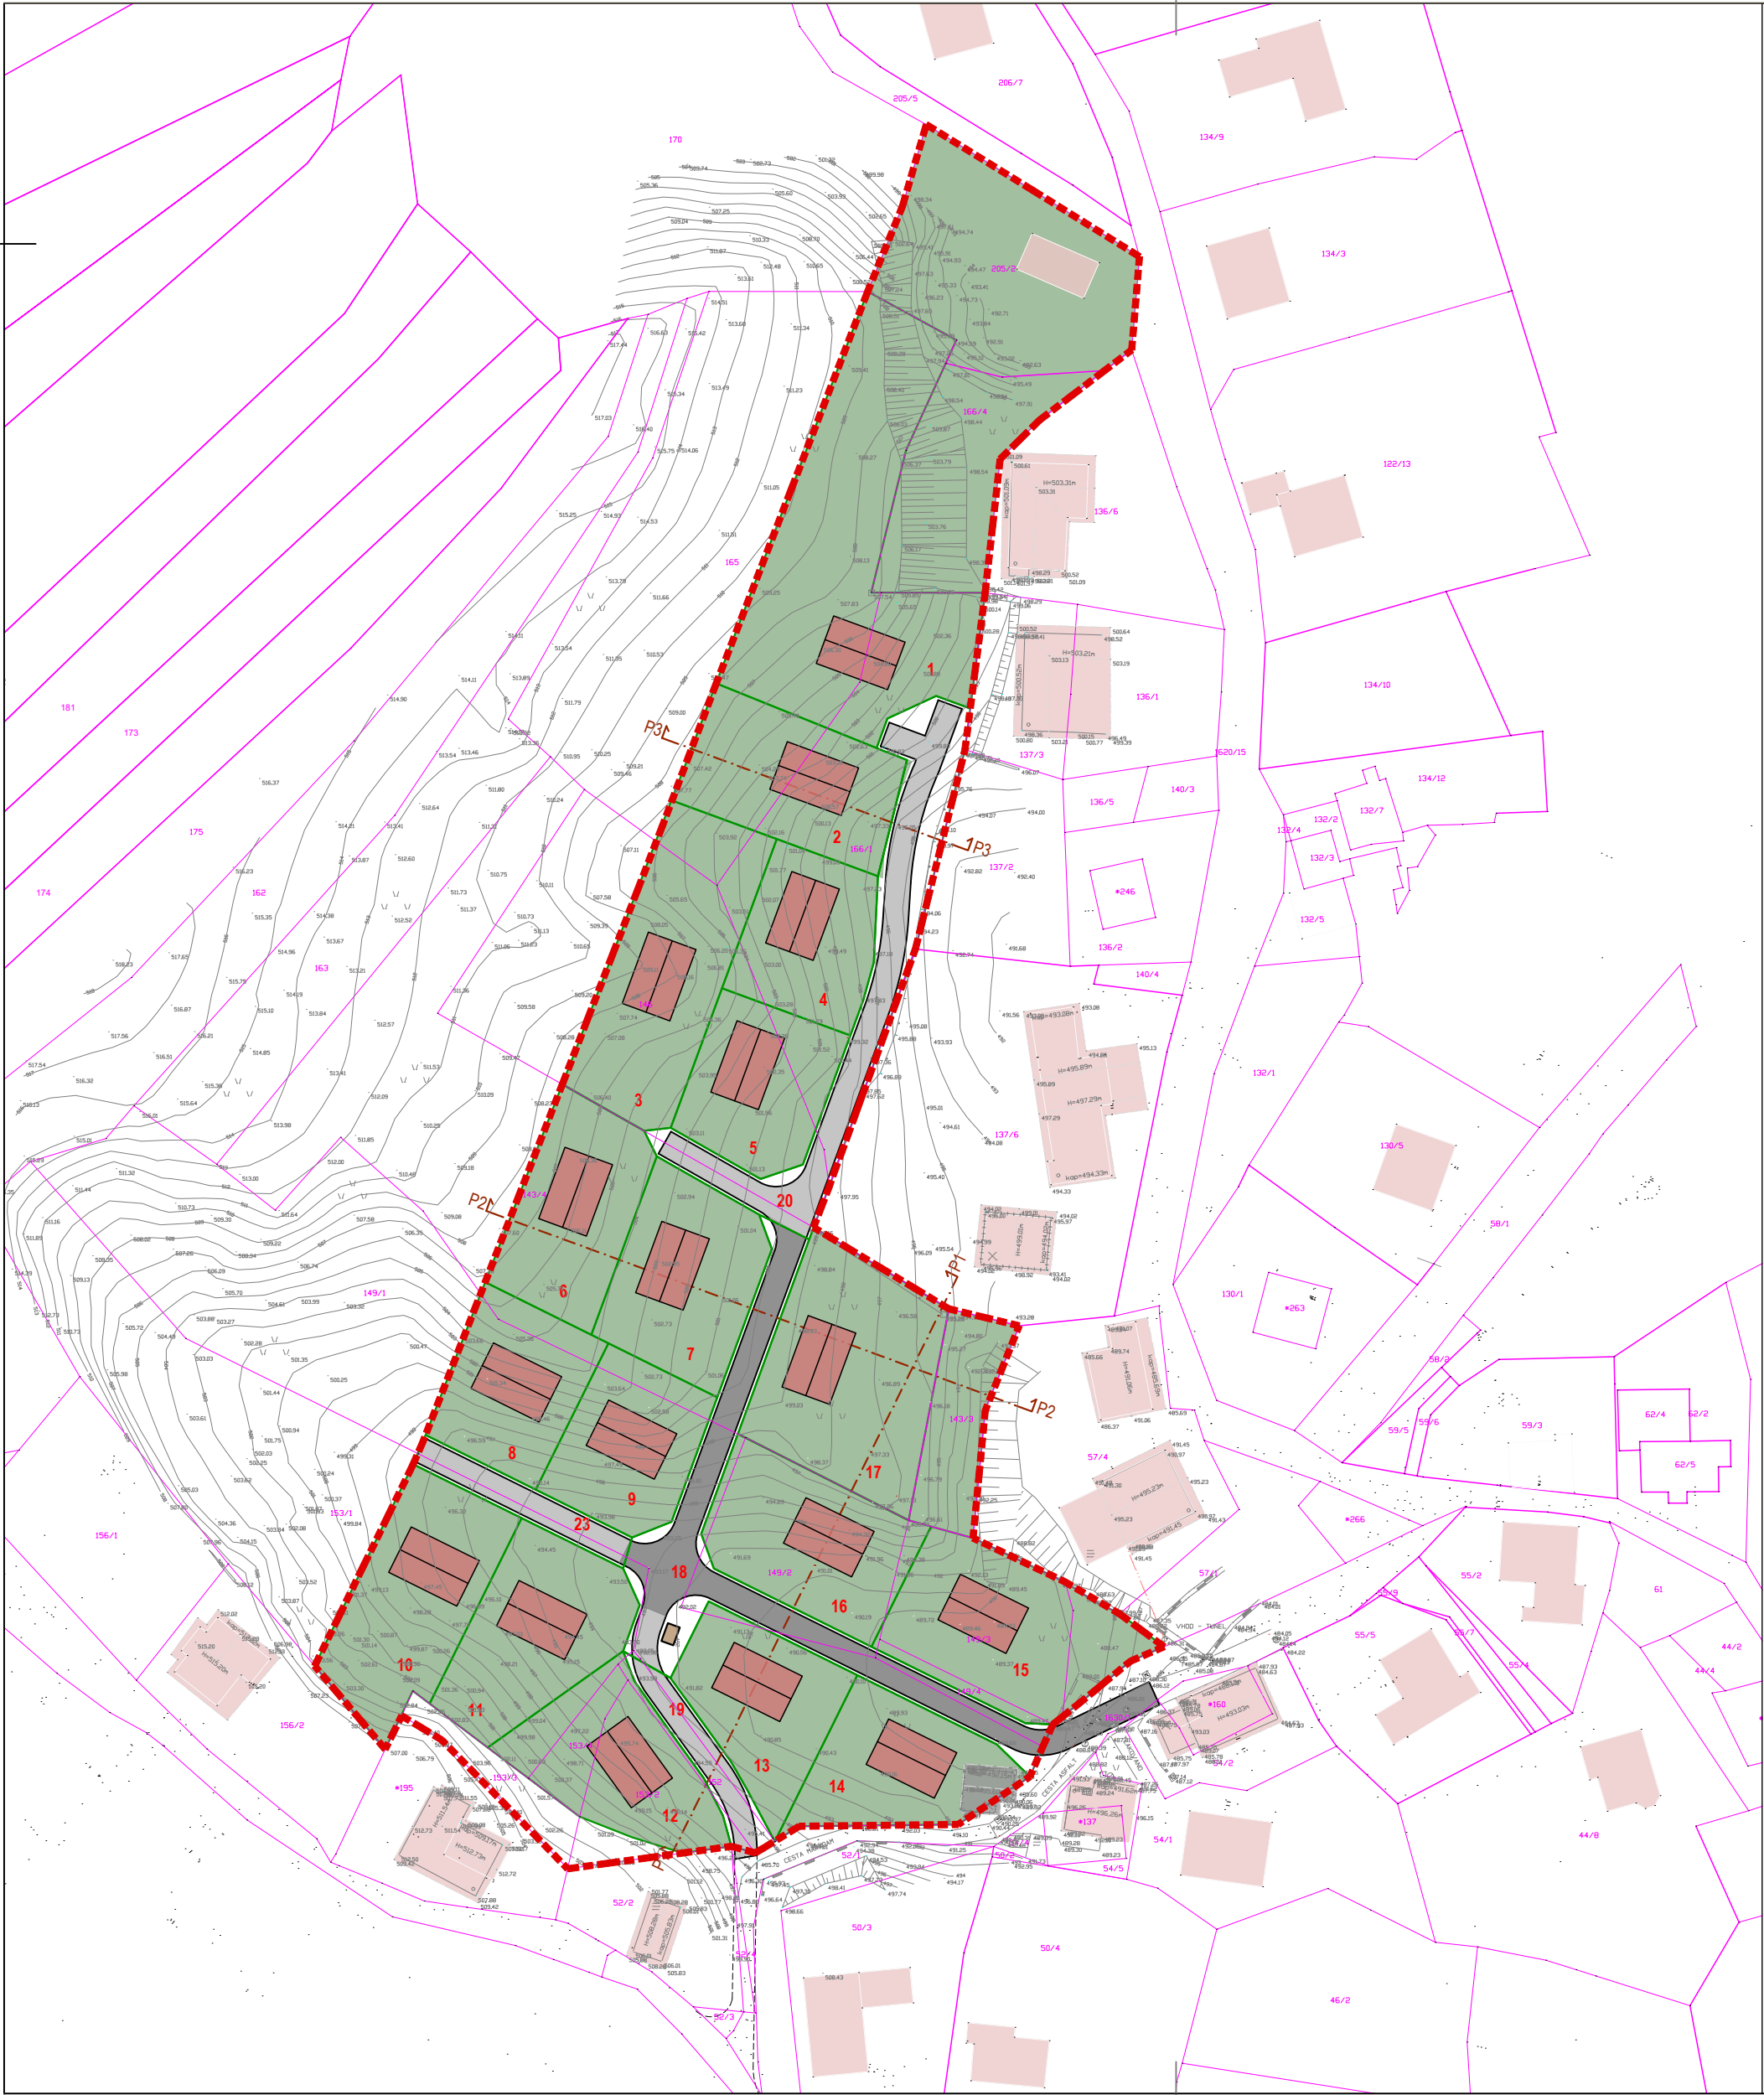

- LEGENDA:
- območje OPPN
  - parcelne meje
  - obstoječi objekt
  - obstoječi objekt (rušitev)
- Predvidene ureditve:
- stanovanjske stavbe
  - eko otok
  - dovozne poti
  - cesta (javno dobro)
  - zelenica
  - predlog parcelacije

Prikaz umestitve načrtovanih ureditev v prostor

|                                                                                                |                                                                               |
|------------------------------------------------------------------------------------------------|-------------------------------------------------------------------------------|
| <div><div>TURB</div><div>PROJEKTIRANJE IN SVETOVANJE</div><div>JORDENSKI 3, METOLJ</div></div> |                                                                               |
| NAZIV AKTA                                                                                     | Občinski podrobni prostorski načrt za stanovanjsko sosesko Naklo (EUP BL-150) |
| IDENTIFIKACIJSKA ŠTEVILKA AKTA                                                                 | 5497                                                                          |
| PRIPRAVLJALEC                                                                                  | Občina Logatec, Tržaška cesta 50A, 1370 Logatec                               |
| VSEBINA RISBE                                                                                  | Ureditvena situacija s shematskim prerezom                                    |
| MERILO                                                                                         | 1:1000, 1:500                                                                 |
| ODGOVORNI PROSTORSKI NAČRTOVALEC                                                               | Monika Rajh, mag. inž. arh., ZAPS 2277 PA                                     |
| OBDELAL                                                                                        | Kaja Fišer, inž. les., inž.obl.                                               |
| ŠTEVILKA PROJEKTA                                                                              | 38/2024                                                                       |
| ŠTEVILKA RISBE                                                                                 | 4.1                                                                           |
| STOPNJA POSTOPKA                                                                               | Osnutek                                                                       |
| DATUM                                                                                          | September 2025                                                                |