


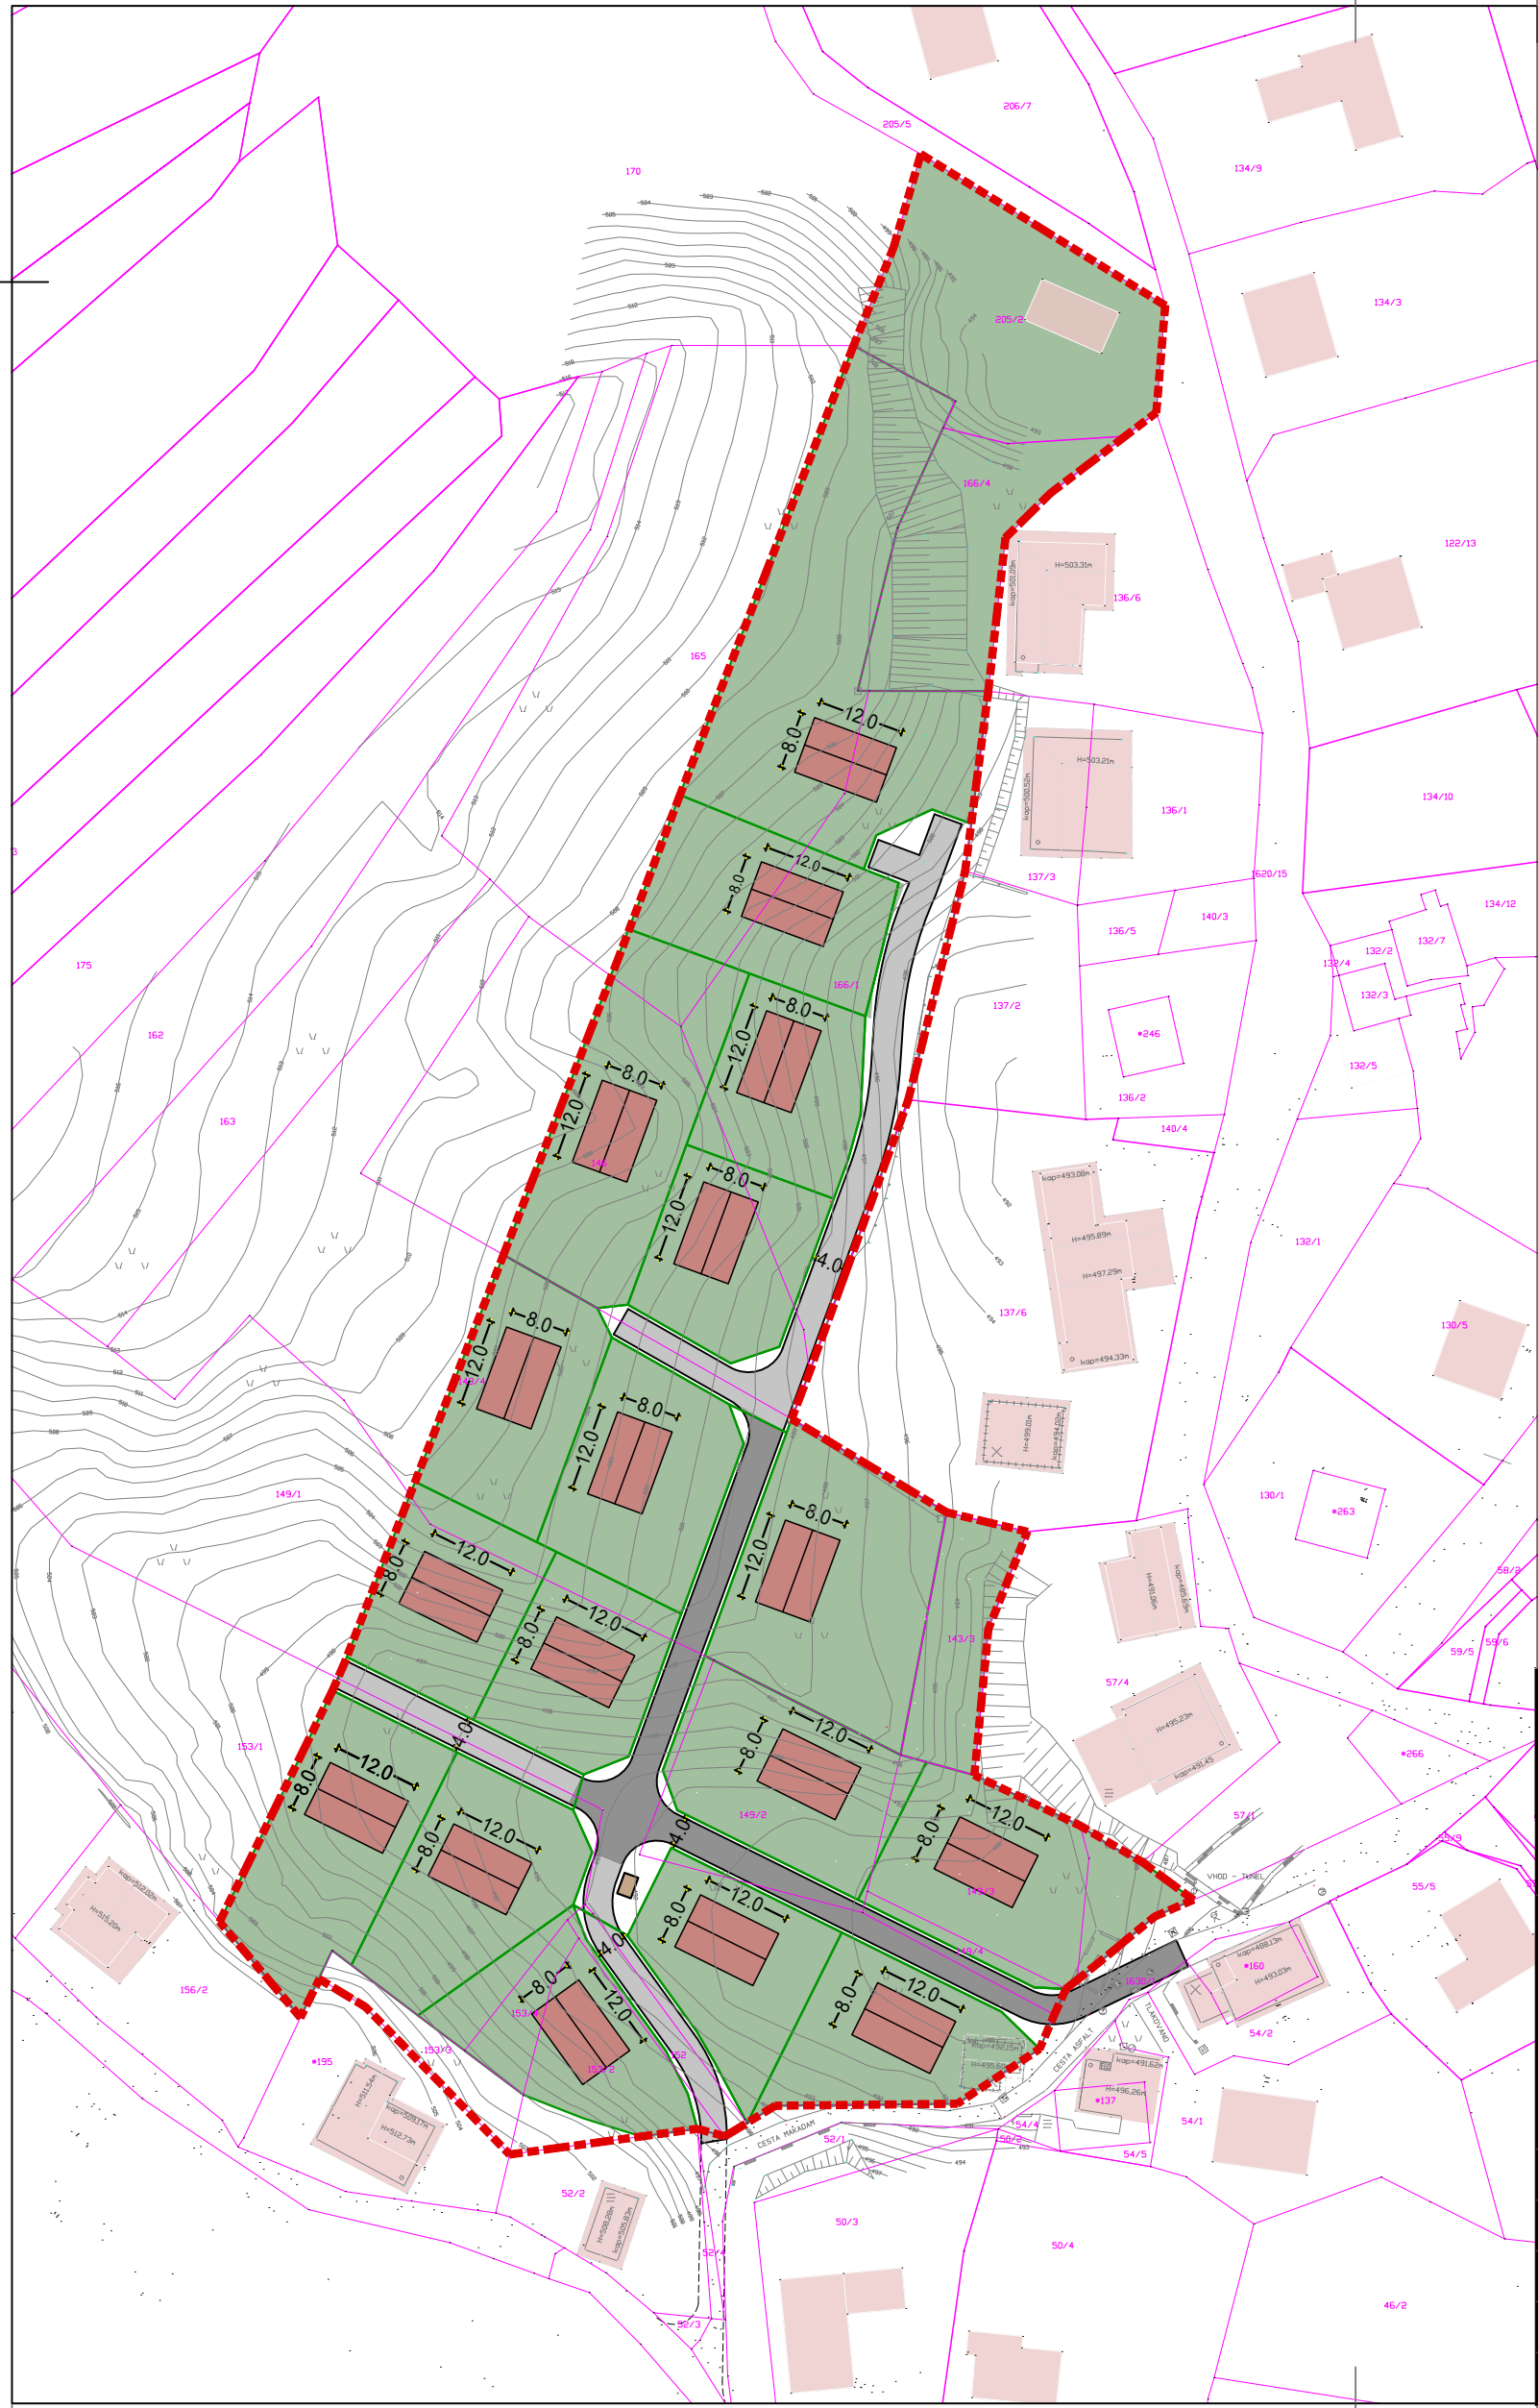

LEGENDA:

- območje OPPN
- parcelne meje
- obstoječi objekt
- Predvidene ureditve:
 - stanovanjske stavbe
 - eko otok
 - cesta (dovozna pot)
 - cesta (javno dobro)
 - zelenica
 - predlog parcelacije

Prikaz umestitve načrtovanih ureditev v prostor



NAZIV AKTA	Občinski podrobni prostorski načrt za stanovanjsko sosesko Naklo (EUP BL-150)
IDENTIFIKACIJSKA ŠTEVILKA AKTA	5497
PRIPRAVLJALEC	Občina Logatec, Tržaška cesta 50A, 1370 Logatec
VSEBINA RISBE	Prikaz ureditve s funkcionalno oblikovalskimi pogoji
MERILO	1:1000
ODGOVORNI PROSTORSKI NAČRTOVALEC	Monika Rajh, mag. inž. arh., ZAPS 2277 PA
OBDELAL	Kaja Fišer, inž. les., inž.obl.
ŠTEVILKA PROJEKTA	38/2024
ŠTEVILKA RISBE	4.2
STOPNJA POSTOPKA	Osutek
DATUM	September 2025