


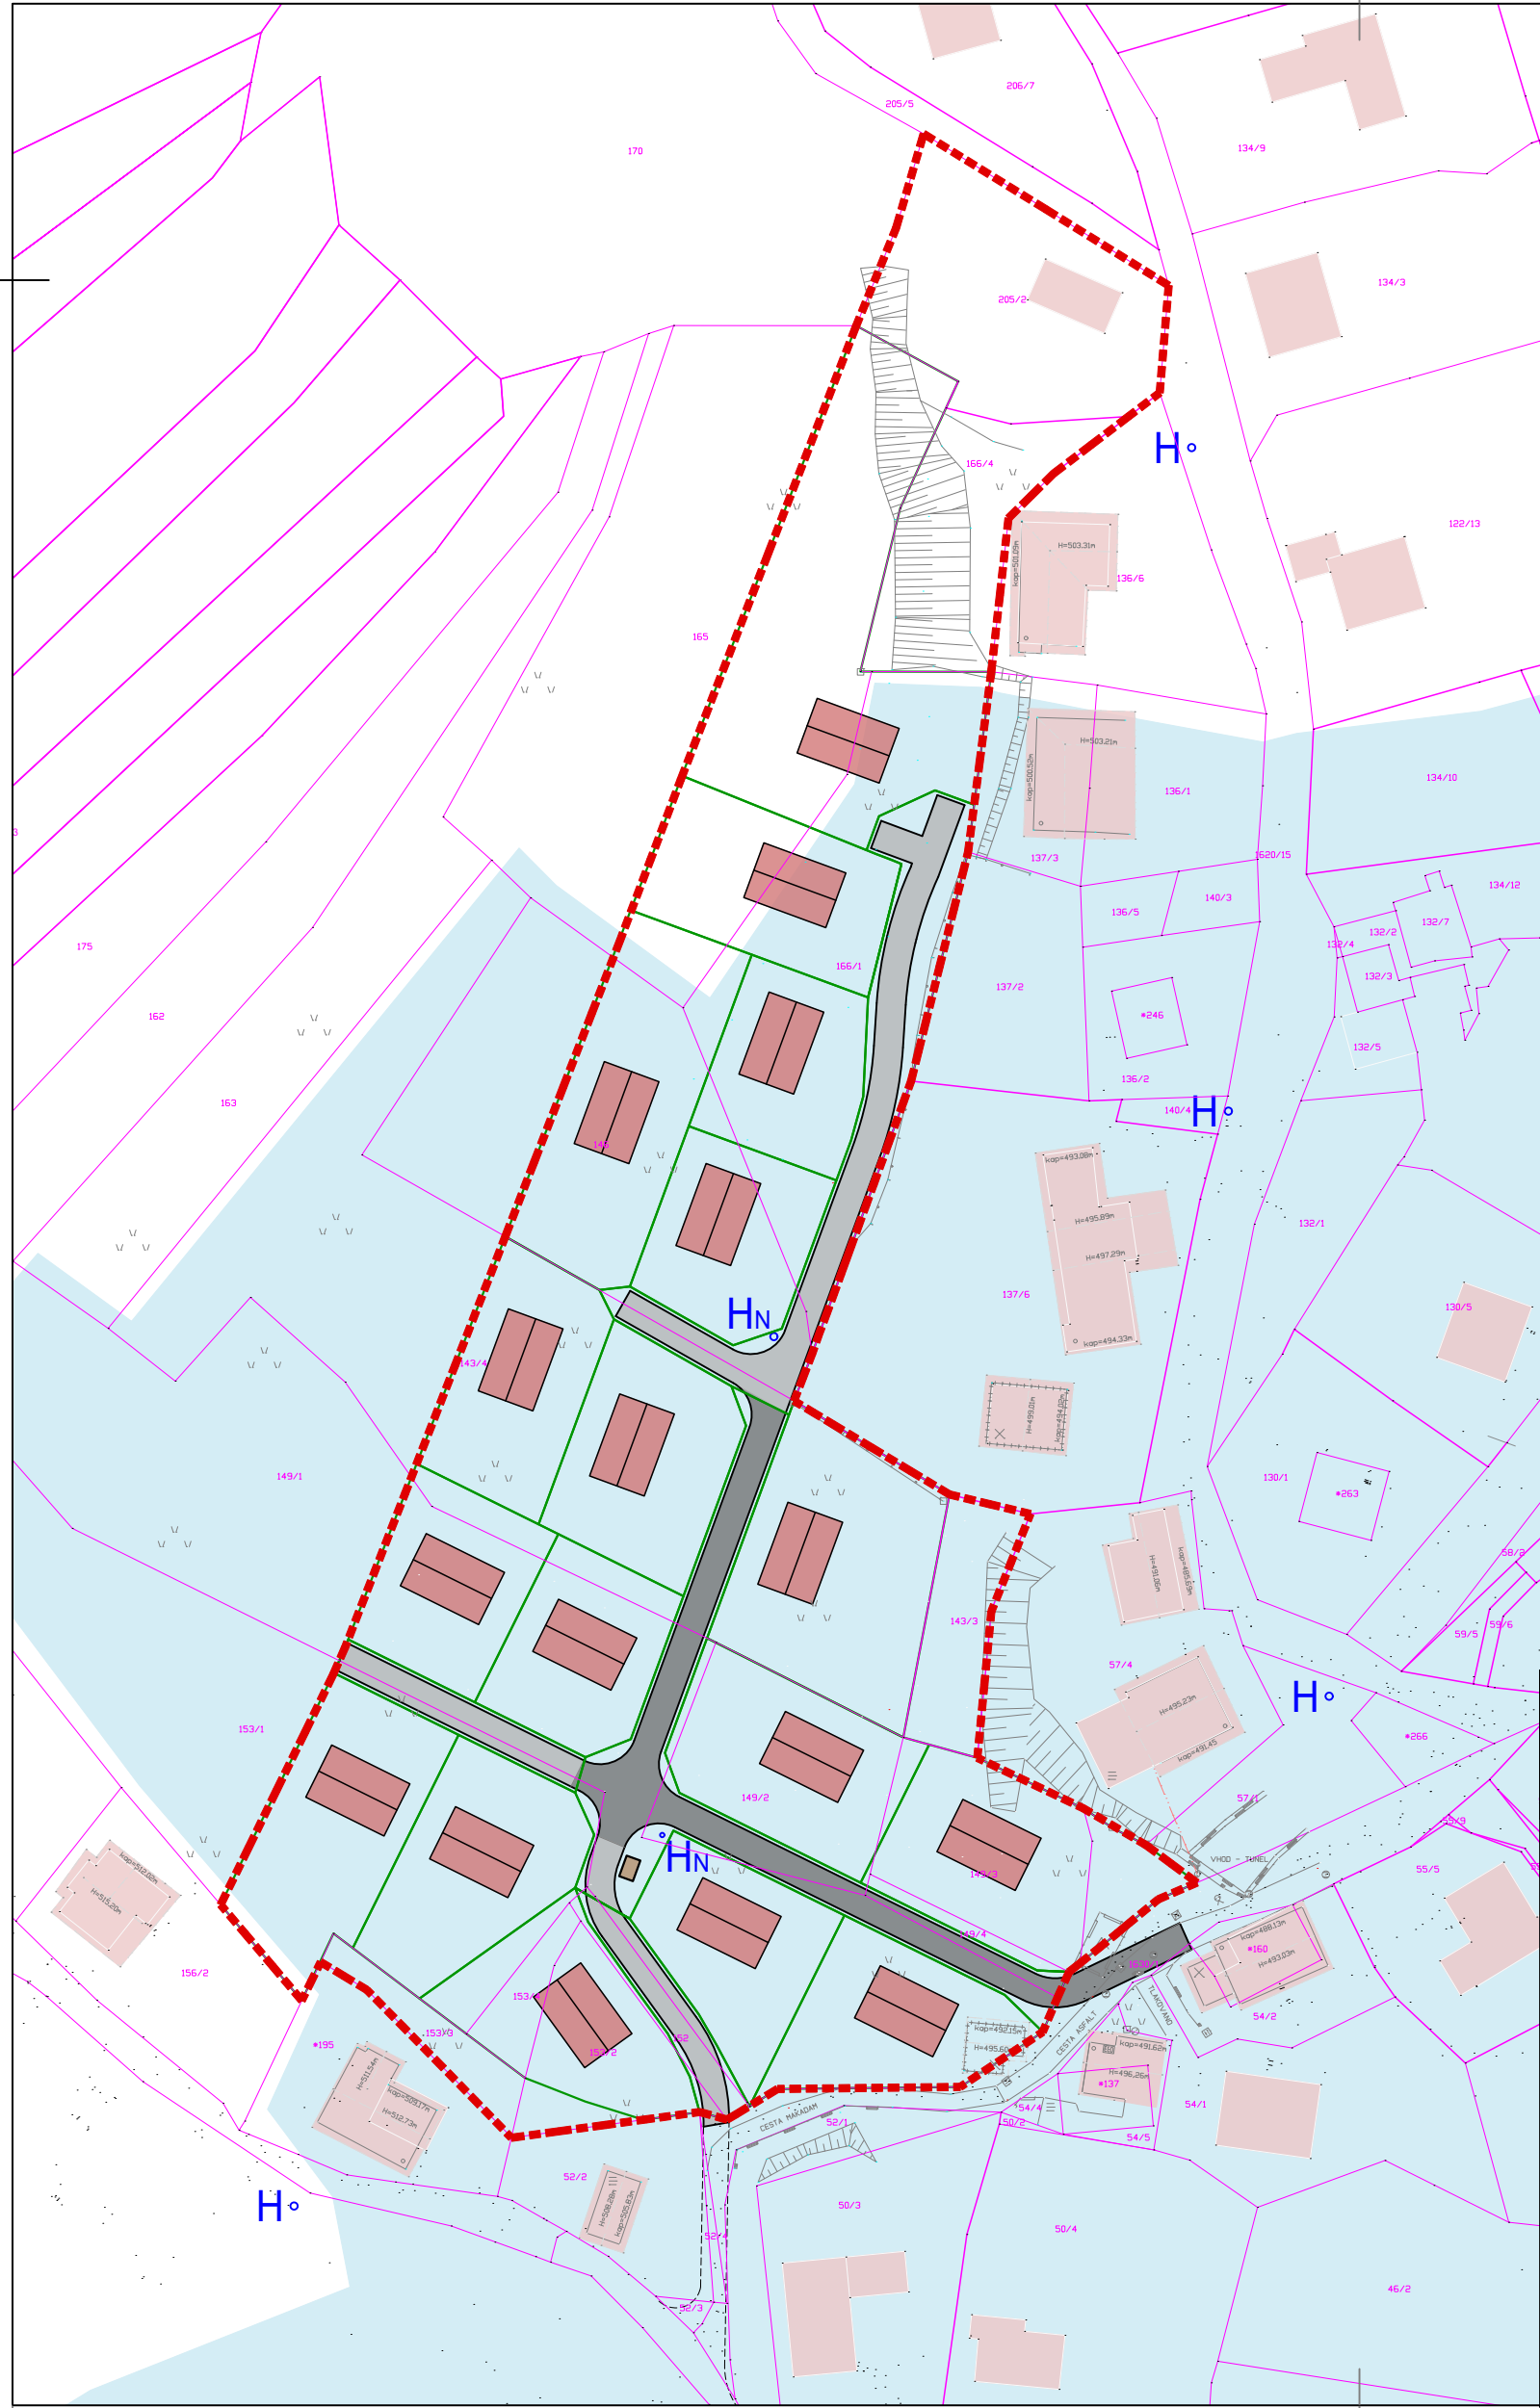

LEGENDA:

- območje OPPN
- parcelne meje
- EID 1-11102 Logatec - Arheološko najdišče Longaticum
- obstoječi objekt
- stanovanjske stavbe
- eko otok
- cesta (dovozna pot)
- cesta (javno dobro)
- hidrant (obstoječ)
- hidrant (predviden)

Prikaz ureditev potrebnih za varovanje okolja, naravnih virov, ohranjanja narave in ureditev potrebnih za obrambo pred naravnimi ter drugimi nesrečami, vključno z varstvom pred požarom



 PROJEKTIRANJE IN SVETOVANJE Jezofska ul. 3, Maribor	
NAZIV AKTA	Občinski podrobni prostorski načrt za stanovanjsko sosesko Naklo (EUP BL-150)
IDENTIFIKACIJSKA ŠTEVILKA AKTA	5497
PRIPRAVLJALEC	Občina Logatec, Tržaška cesta 50A, 1370 Logatec
VSEBINA RISBE	Prikaz območja s posebnim varstvenim režimom in ureditev za obrambo pred naravnimi in drugimi nesrečami
MERILO	1:2000
ODGOVORNI PROSTORSKI NAČRTOVALEC	Monika Rajh, mag. inž. arh., ZAPS 2277 PA
OBDELAL	Kaja Fišer, inž. les., inž.obl.
ŠTEVILKA PROJEKTA	38/2024
ŠTEVILKA RISBE	5.1
STOPNJA POSTOPKA	Osnutek
DATUM	September 2025