


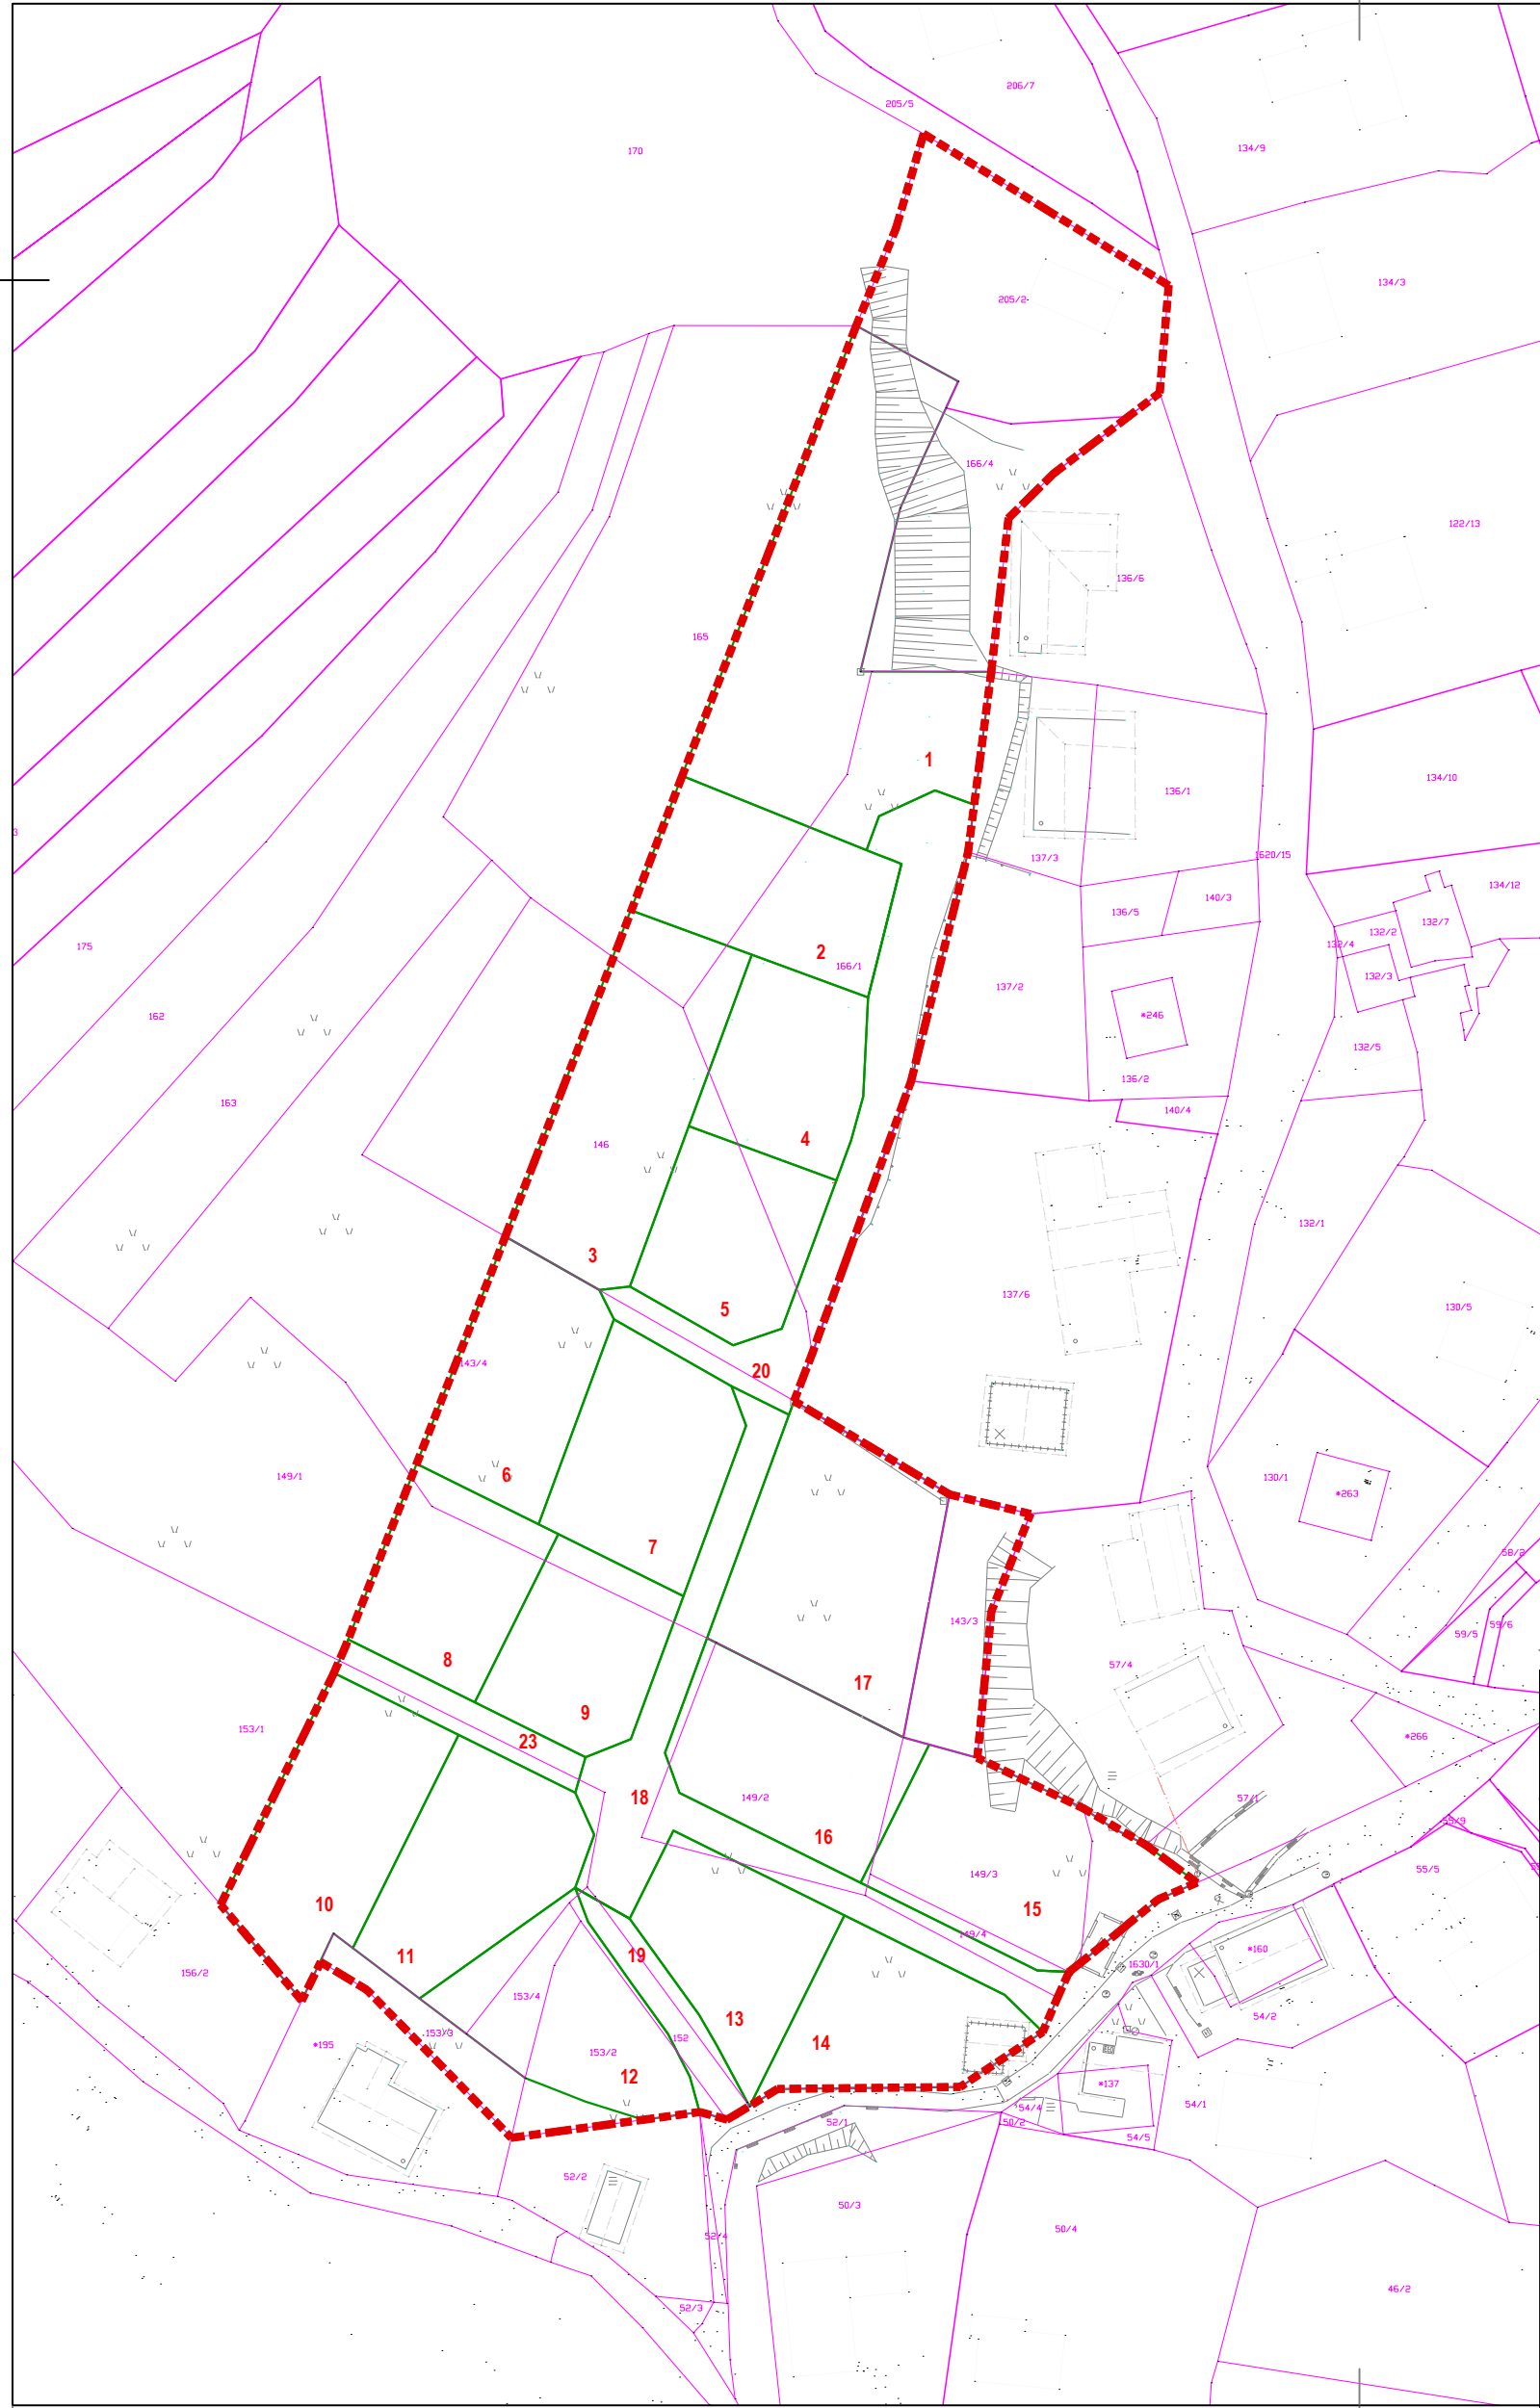

LEGENDA:

- območje OPPN
- parcelne meje
- predlog parcelacije

Prikaz območja OPPN z načrtom parcel



 PROJEKTIRANJE IN SVETOVANJE Jezuitska ul. 3, Maribor	
NAZIV AKTA	Občinski podrobni prostorski načrt za stanovanjsko sosesko Naklo (EUP BL-150)
IDENTIFIKACIJSKA ŠTEVILKA AKTA	5497
PRIPRAVLJALEC	Občina Logatec, Tržaška cesta 50A, 1370 Logatec
VSEBINA RISBE	Načrt parcelacije
MERILO	1:1000
ODGOVORNI PROSTORSKI NAČRTOVALEC	Monika Rajh, mag. inž. arh., ZAPS 2277 PA
OBDELAL	Kaja Fišer, inž. les., inž.obl.
ŠTEVILKA PROJEKTA	38/2024
ŠTEVILKA RISBE	6.1
STOPNJA POSTOPKA	Osnutek
DATUM	September 2025