

LEGENDA:

OPN - Namenska raba

- S - Obmoje stanovanj (SS, SB, SK, SP, SC, SV)
- C - Obmoje centralnih dejavnosti (CU, CD)
- I - Obmoje proizvodnih dejavnosti (IP, IG, IK)
- B - Posebna obmoje (BT, BD, BC)
- Z - Obmoje zelenih površin (ZS, ZP, ZV, ZD, ZK)
- P - Obmoje prometne infr. (PC, PZ, PL, PO, PH, PP, PR)
- Obmoje ostale infrastrukture (T, E, O)
- A - Površine razpršene poselitve
- Kmetijska zemljišja (K1, K2)
- Gozdna zemljišja
- Površinske vode (VC, VM)
- VI - Obmoje vodne infrastrukture
- L - Obmoje mineralnih surovin (LN, LP)
- f - Obmoje za potrebe obrambe zunaj naselij
- Obmoje za potrebe varstva pred naravnimi in drugimi nesrečami

oznaka SS

Podenote urejanja prostora (pEUP)

- 
- oznaka KA-01

Enote urejanja prostora (EUP)

- 
- oznaka KA-01

Obmoje OPPN/DPN

- OPPN
- DPN

Lokacijske preveritve


- individualno odstopanje od prostorskih izvedbenih pogojev
- določanje obsega stavbnega zemljišja a pri posamični poselitvi

Odlok o obinskem lokacijskem naertu za ureditveno obmoje Grapovnik DL S5 S2

- 

Odlok o ureditvenem naertu prometnih križiš v naselju Kalce

- 

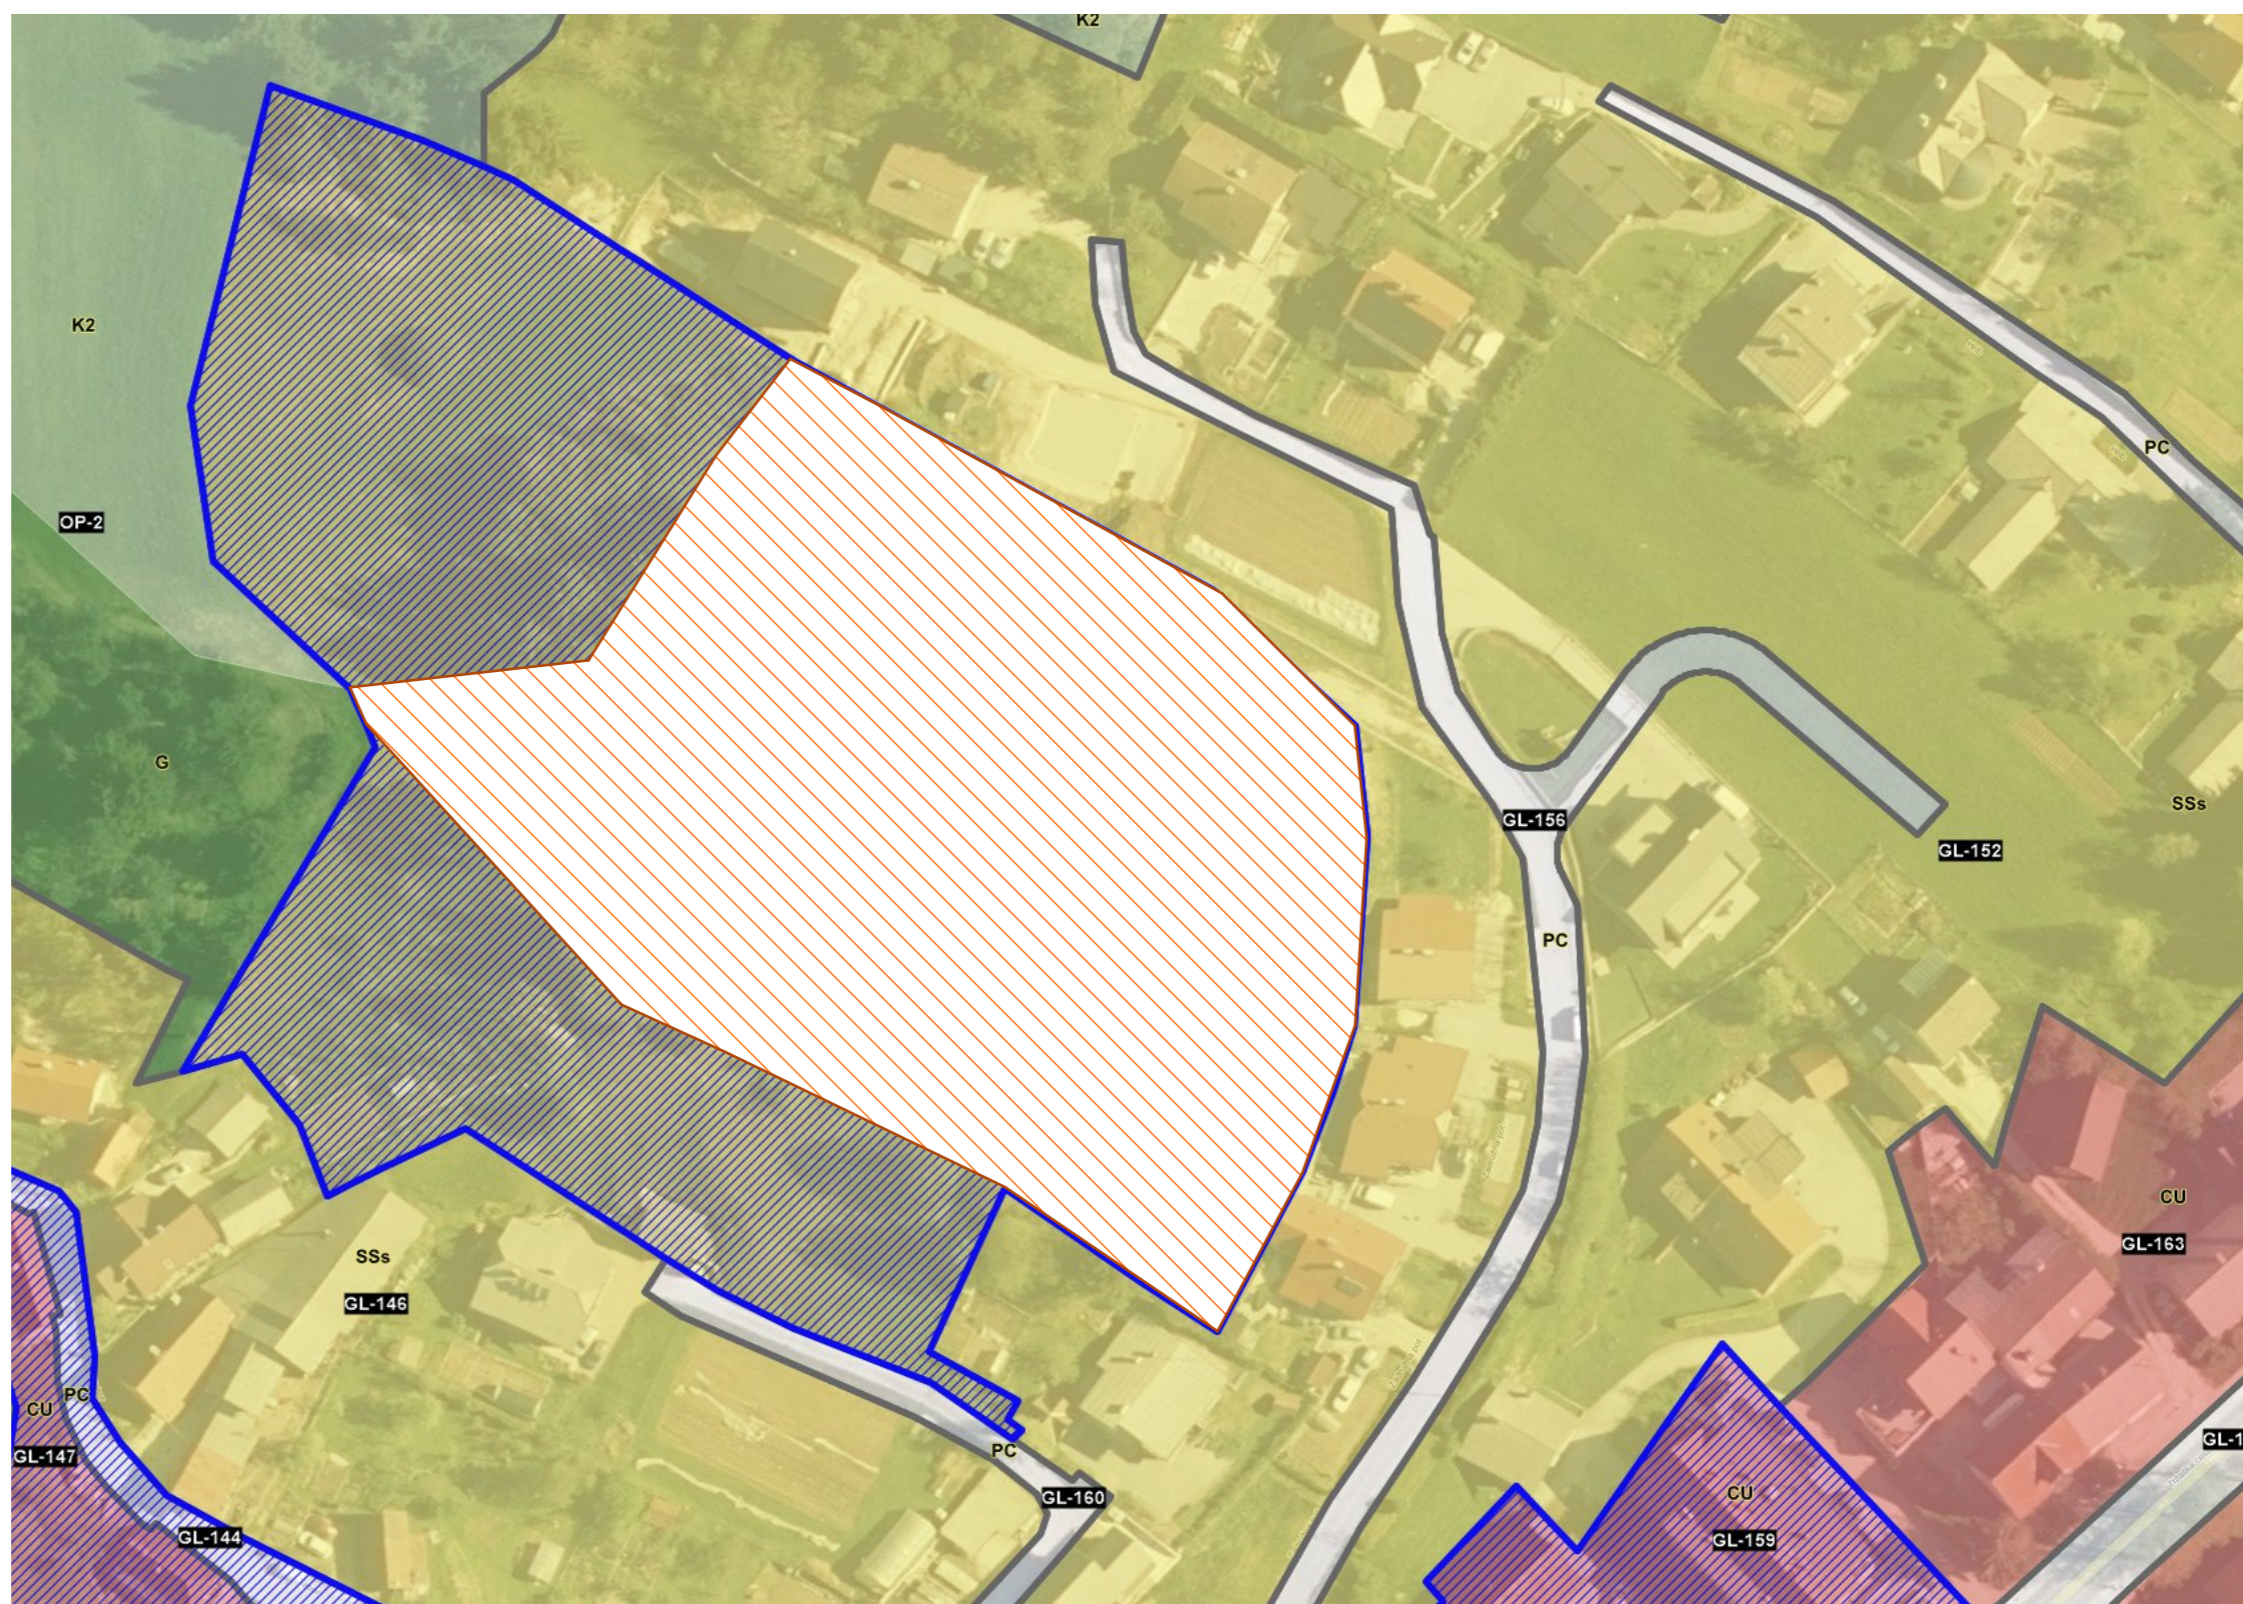

Obmoje OPPN

## S.M. STUDIO

S.M.STUDIO, projektiranje, svetovanje in nadzor pri gradnji objektov, d.o.o.  
Krožna pot 3, 1360 Vrhnika  
E: smstudio@siol.net M: 031 737 704, 051 330 721

Odgovorni prostorski načrtovalec:  
Matjaž JAKŠE univ.dipl.inž.arh., ZAPS 1142-A

Sodelavci / Načrtovalci:  
Marko SODJA, mag.inž.arh., dipl.inž.grad.  
Nejc VRABL, univ.dipl.inž.arh.

Direktor:  
Marko SODJA, mag.inž.arh., dipl.inž.grad.  
oktober 2025

Številka projekta:  
26/20-OPPN

Naziv objekta:  
OPPN TABOR

Investitor:  
MODNI CENTER d.o.o.  
Rožna ulica 30, 1330 Kočevje

Faza: Vrsta načrta:  
Osnetek za pripravo OPPN OPPN

Vsebina risbe:  
**IZSEK IZ OPN - Namenska raba prostora**

Merilo: 1:1000 Risba št.: 01