



LEGENDA:

- Ceste 
- Železnica 
- Komunikacije 
- Kanalizacija 
- Vodovod 
- Naftovod 
- Toplovod 
- Plinovod 
- Elektrovod 
- Parcele 
- st. 

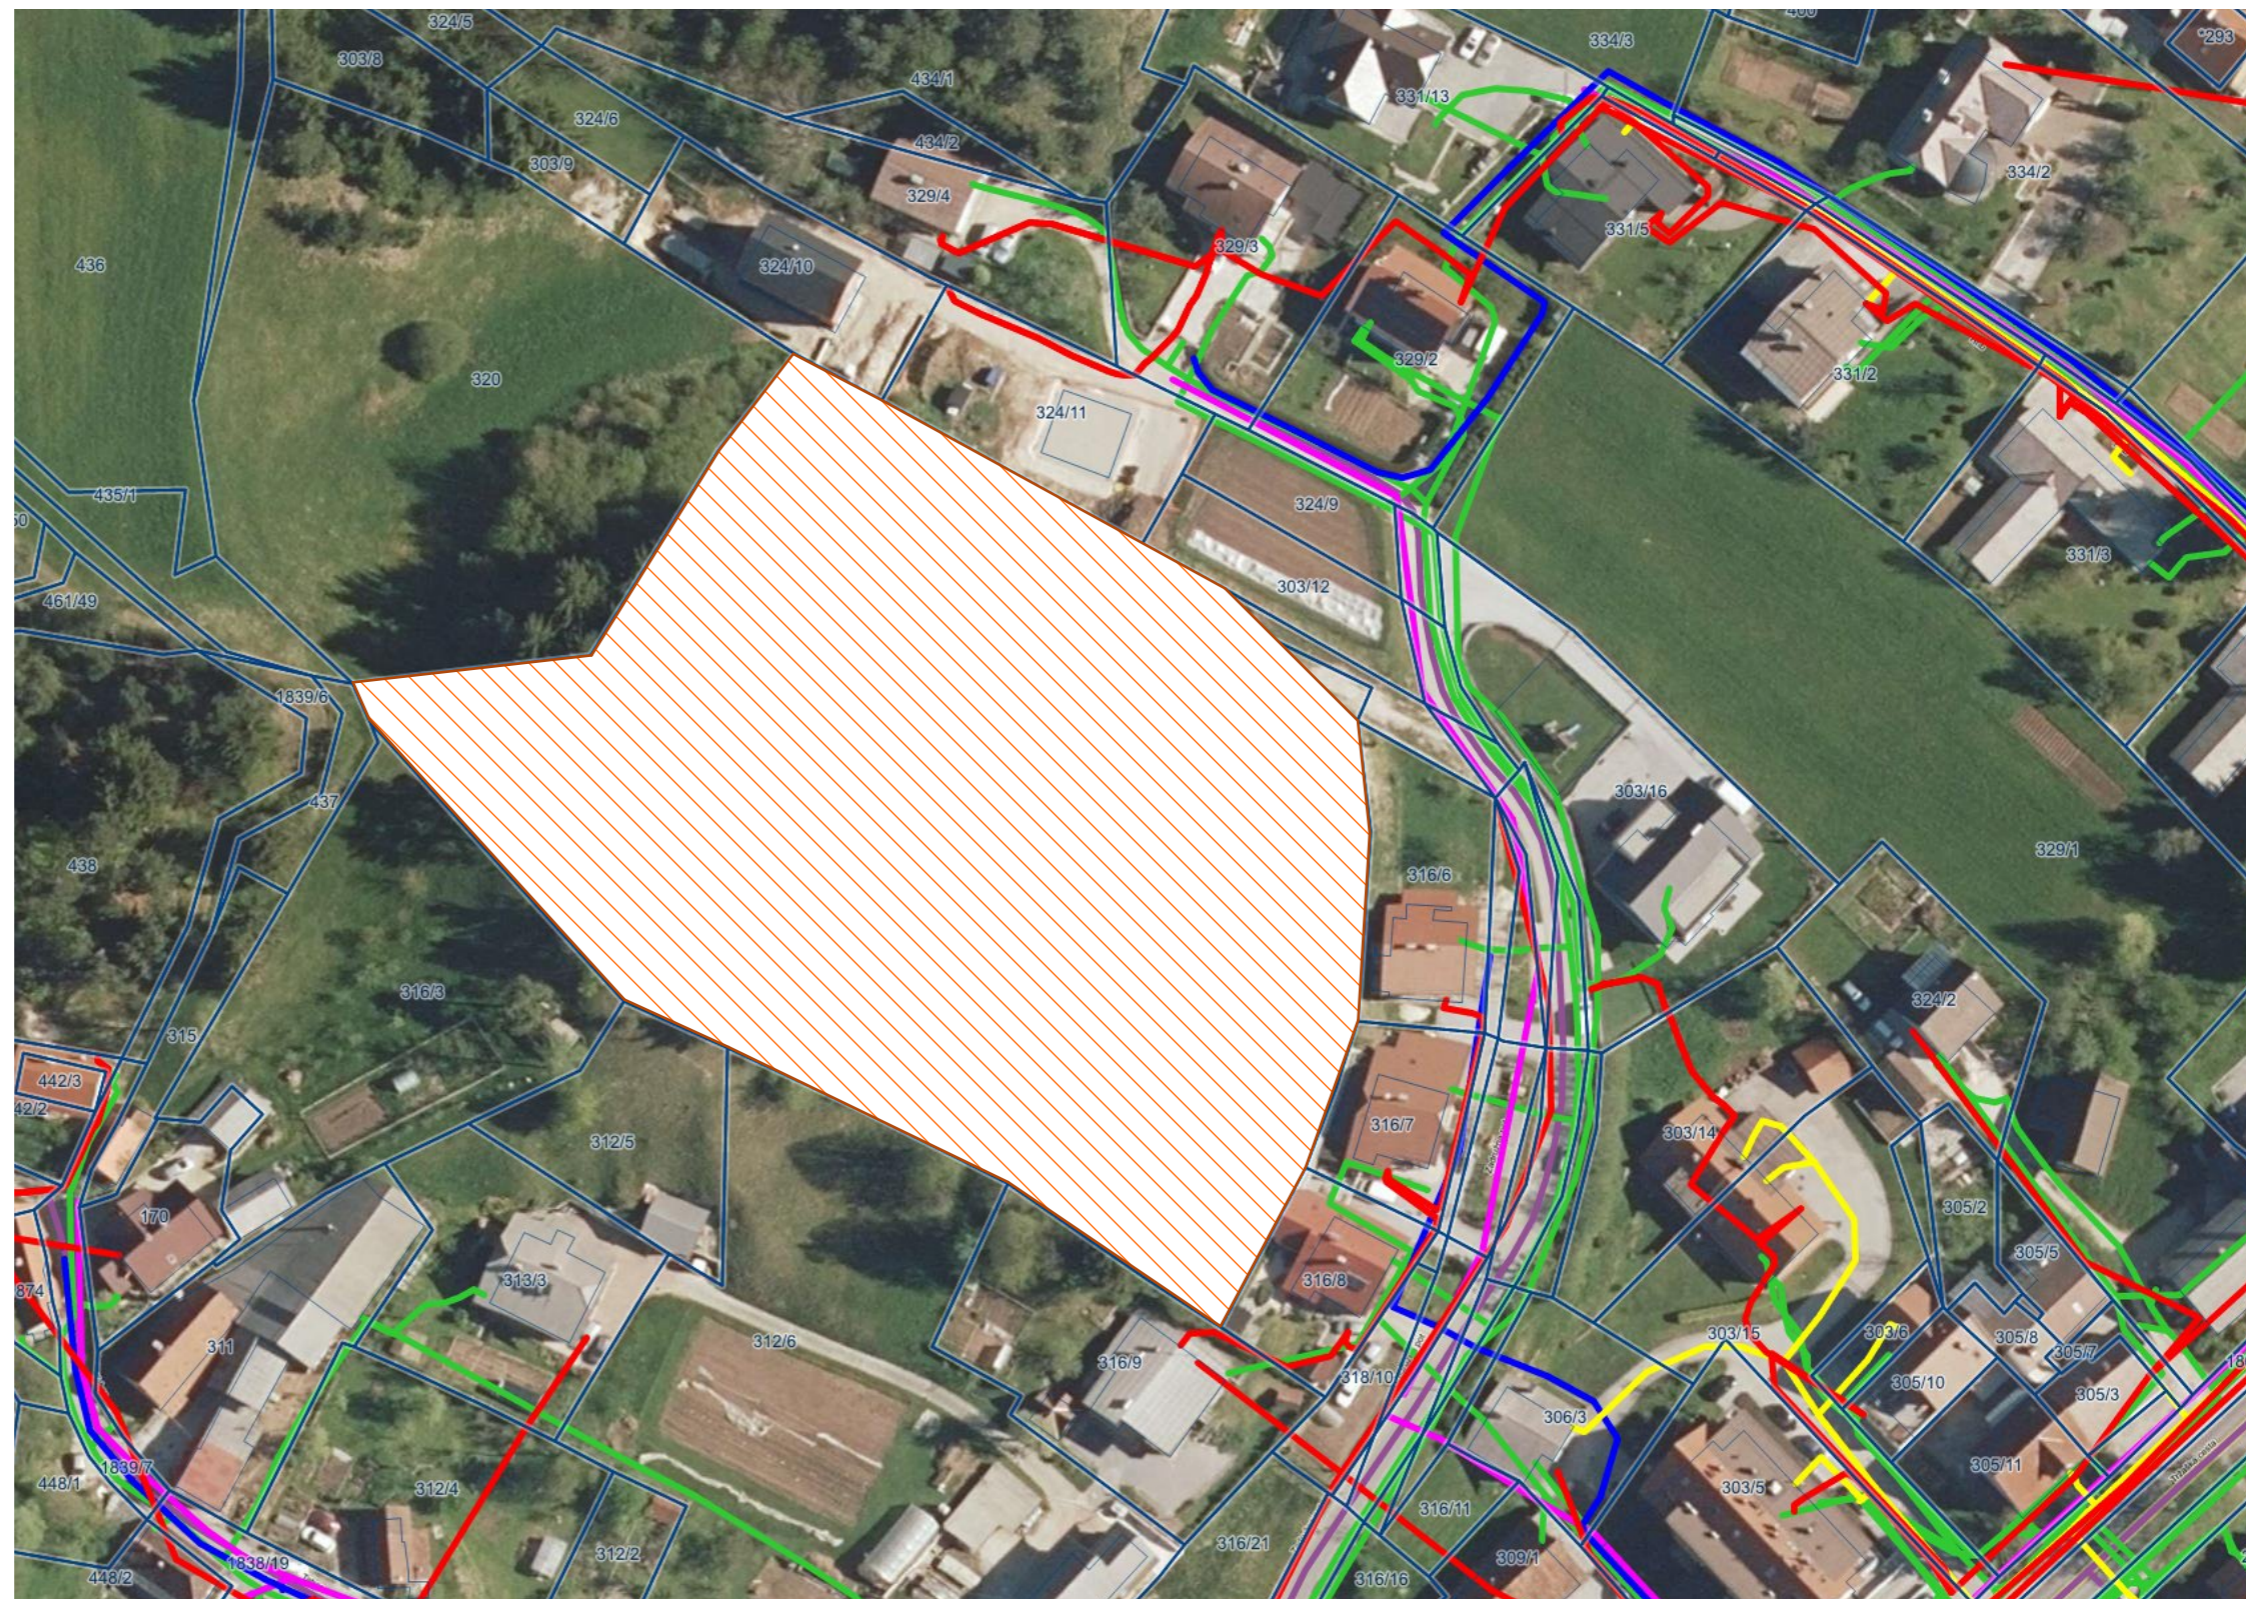

 Območje OPPN

S.M.&STUDIO

S.M.STUDIO, projektiranje, svetovanje in nadzor pri gradnji objektov, d.o.o.
Krožna pot 3, 1360 Vrhnika

E: smstudio@siol.net M: 031 737 704, 051 330 721

Odgovorni prostorski načrtovalec:
Matjaž JAKŠE univ.dipl.inž.arh., ZAPS 1142-A

Sodelavci / Načrtovalci:
Marko SODJA, mag.inž.arh., dipl.inž.grad.
Nejc VRABL, univ.dipl.inž.arh.

Direktor:
Marko SODJA, mag.inž.arh., dipl.inž.grad.
oktober 2025

Številka projekta:
26/20-OPPN

Naziv objekta:
OPPN TABOR

Investitor:
MODNI CENTER d.o.o.
Rožna ulica 30, 1330 Kočevje

Faza: Vrsta načrta:
Osnetek za pripravo OPPN OPPN

Vsebina risbe:
IZSEK IZ OPN - GJI

Merilo: 1:1000 Risba št.: 02