
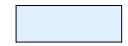


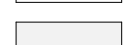

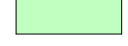


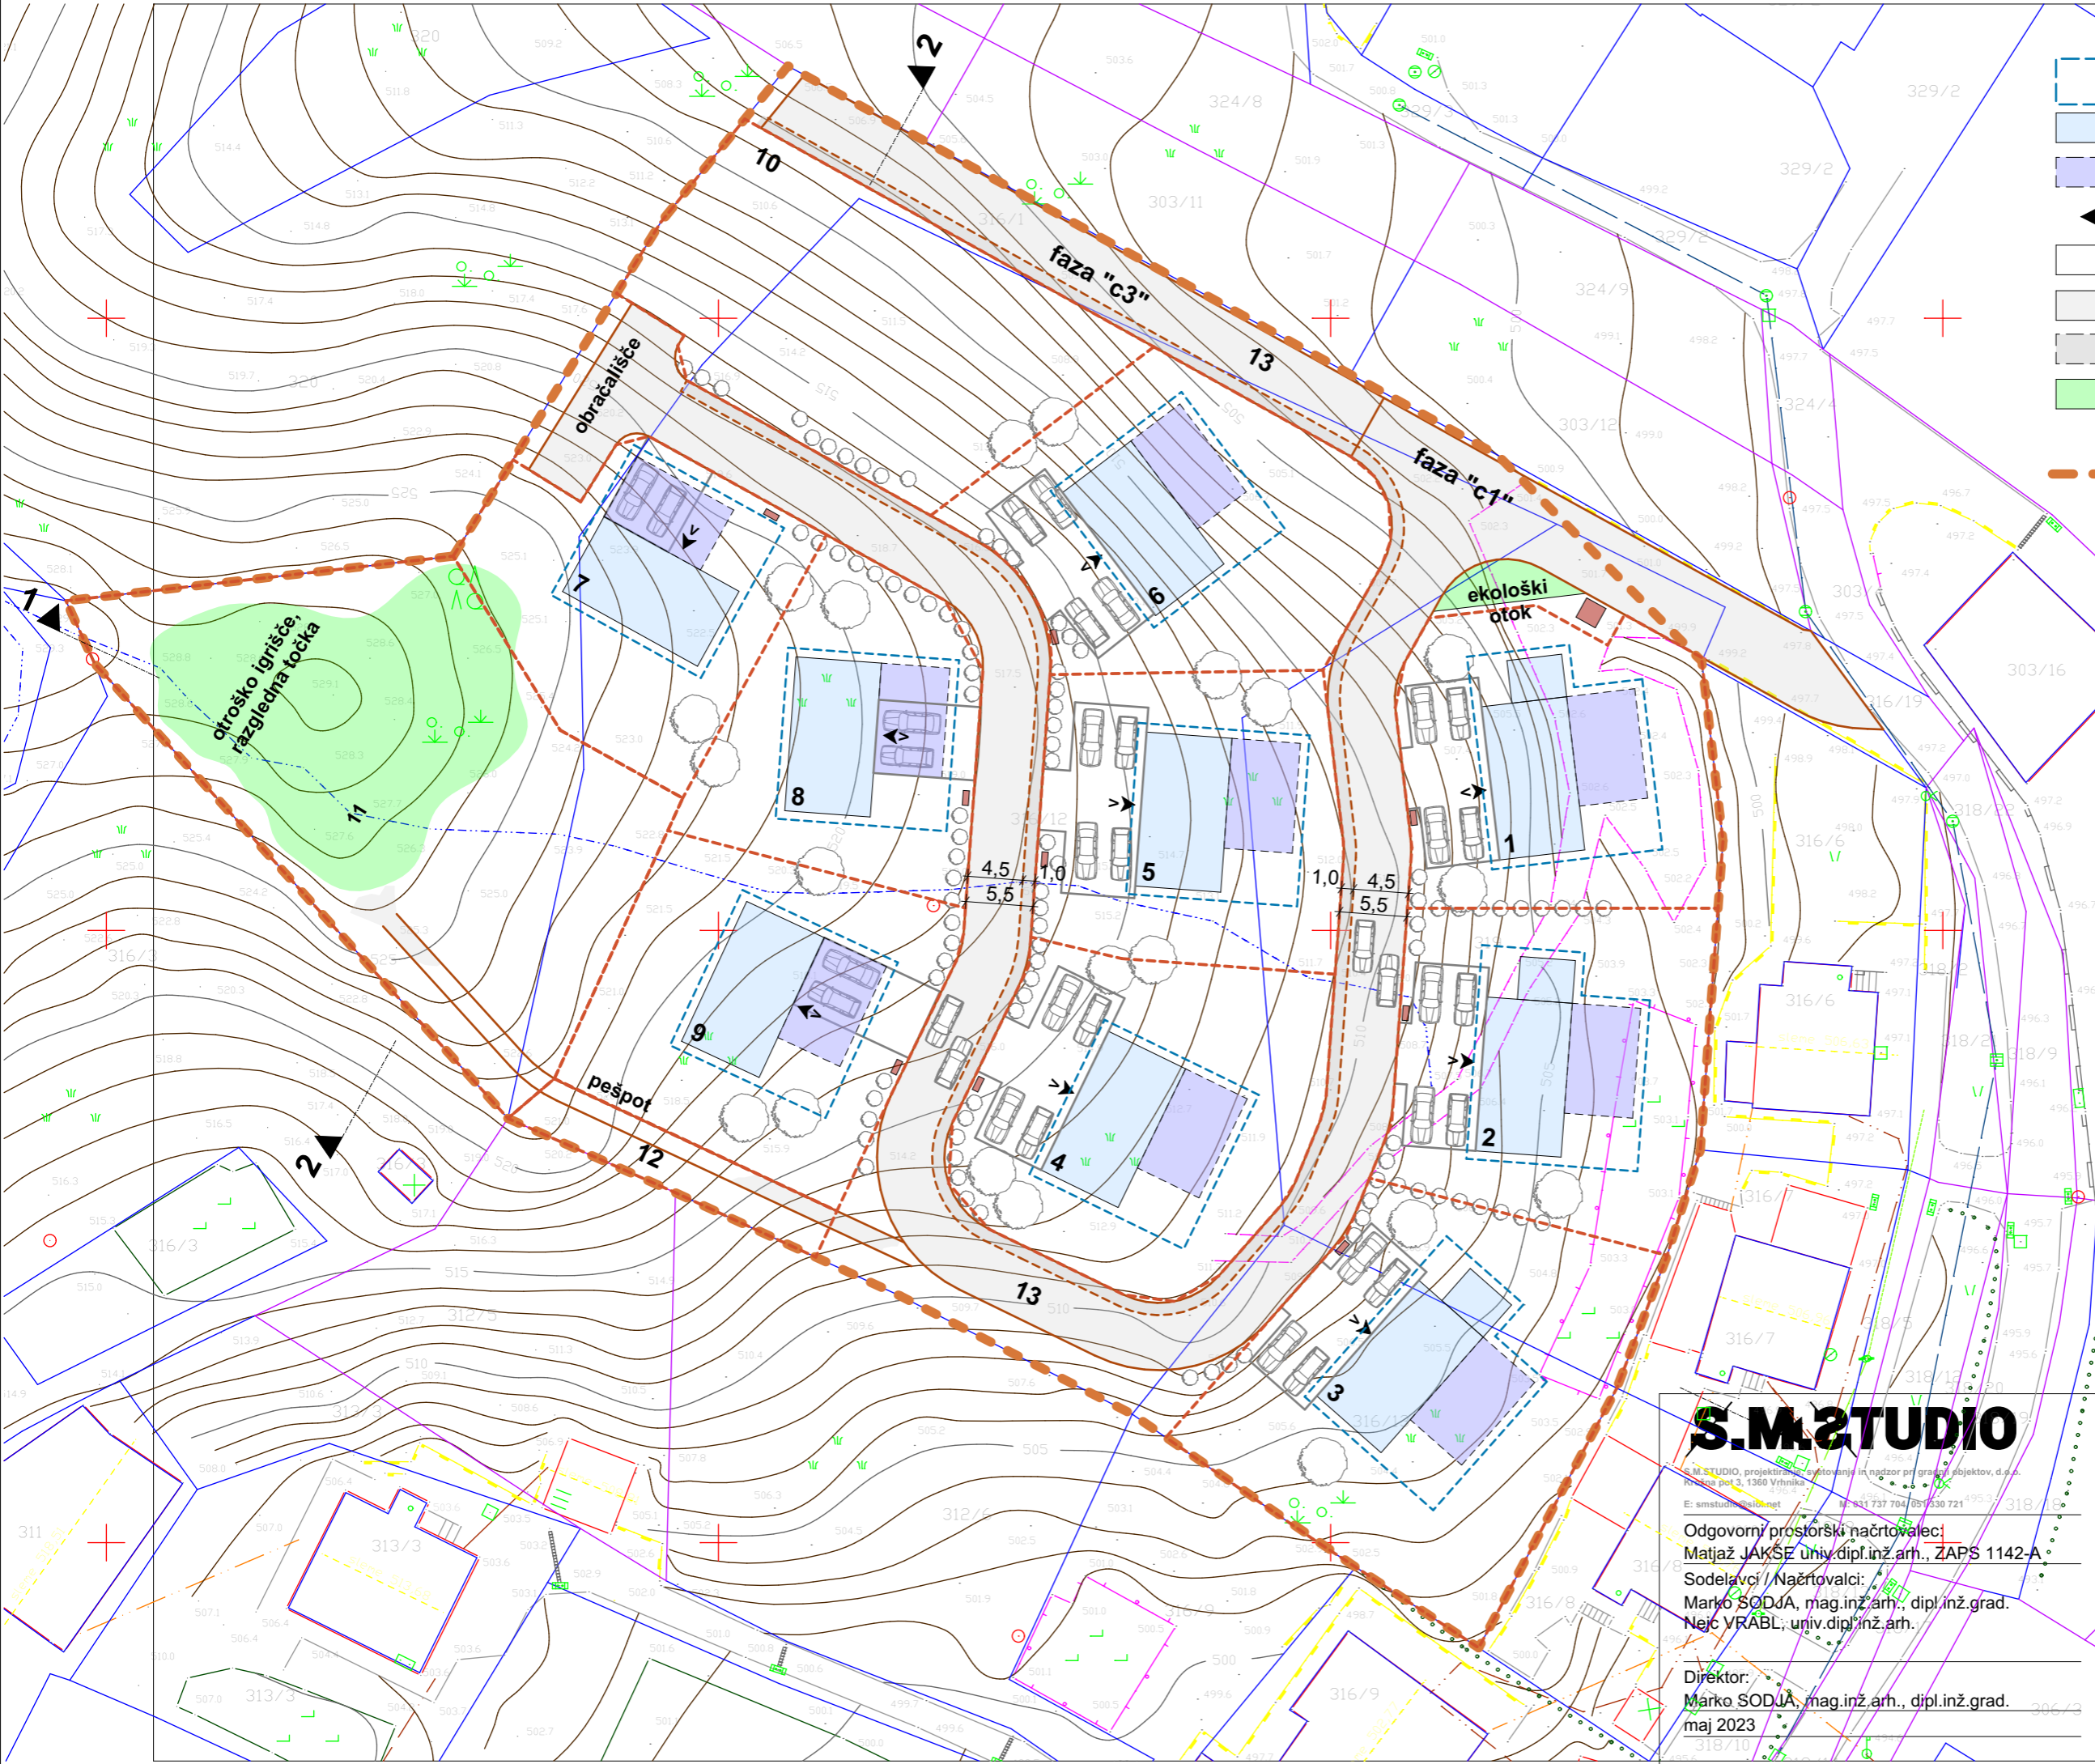


- LEGENDA:**
-  Gradbene meje (GM)
  -  Stanovanjski objekti K+P+1
  -  Konzolni deli objektov
  -  Vhod
  -  Dovoz
  -  Cesta
  -  Pločnik
  -  Otroško igrišče
  -  Območje OPPN



**S.M. STUDIO**

S.M. STUDIO, projektiranje, svetovanje in nadzor pri gradnji objektov, d.o.o.  
Križna pot 3, 1360 Vrhnika  
E: smstudio@siol.net T: +386 737 704 05 / 330 721

Odgovorni prostorski načrtovalec:  
Matjaž JAKŠE, univ. dipl. inž. arh., ZAPS 1142-A  
Sodelavci / Načrtovalci:  
Marko SODJA, mag. inž. arh., dipl. inž. grad.  
Nejc VRABLJ, univ. dipl. inž. arh.

Direktor:  
Marko SODJA, mag. inž. arh., dipl. inž. grad.  
maj 2023

Številka projekta:  
26/20-OPPN  
Naziv objekta:  
OPPN TABOR  
Investitor:  
MODNICENTER d.o.o.  
Rožna ulica 30, 1330 Kočevje  
Faza: 303/15 Vrsta načrta:  
Osnetek za pripravo OPPN OPPN  
Vsebina risbe:  
**UREDITVENA SITUACIJA**

Merilo: 1:500 Risba št.: 05