

**JAVNA RAZGRNITEV
SKLEPA
o ugotovitvi javne koristi – interesa in razlastitve
z omejitvijo lastninske pravice – obremenitvijo s služnostjo**

Javna razgrnitev: od 4. 5. 2018 do 20. 5. 2018, v prostorih Občine Logatec, Tržaška cesta 50 A, Logatec, v poslovnem času: ob ponedeljkih, torkih in četrkih od 8. do 15. ure, ob sredah od 8. do 17. ure in ob petkih od 8. do 13. ure.

JAVNO SO RAZGRNJENI NASLEDNJI DOKUMENTI:

- javno naznanilo
- besedilo sklepa ugotovitvi javne koristi – interesa in razlastitvi
- grafika z označbo zemljišč
- knjiga pripomb in predlogov

Številka: 478-61/2016

JAVNO NAZNANILO

Na podlagi 194. člena Zakona o urejanju prostora – ZurePO-2 (Urad. list RS 61/2017) Občina Logatec s tem

JAVNIM NAZNANILOM obvešča javnost o javni razgrnitvi SKLEPA o ugotovitvi javne koristi – interesa in razlastitve z omejitvijo lastninske pravice – obremenitvijo s služnostjo

Občina Logatec naznanja javno razgrnitev SKLEPA o ugotovitvi javne koristi – interesa in razlastitve z omejitvijo lastninske pravice – obremenitvijo s služnostjo uporabe zemljišč za suhi bazen – zadrževalnik vode v primeru večje količine padavinske vode v povezavi z gradnjo suhega zadrževalnika Črni potok na nepremičninah:

- na delu zemljišča **parc. št. 676/1 v izmeri 704 m²**,
- na delu zemljišča **parc. št. 659/60 v izmeri 690 m²**,
- na celotni **parceli št. 659/116 v izmeri 81 m²**,
- na celotni **parc. št. 659/115 v izmeri 351 m²**, vse k.o. 2015 – Gor. Logatec.

Projekt suhega zadrževalnika na predmetnih zemljiščih ne predvideva nobenega gradbenega posega, predvideva pa začasno zadrževanje vode v primeru večje količine padavinskih vod.

II.

Gradivo iz prejšnje točke bo javno razgrnjeno **od 4. 5. 2018 do 20. 5. 2018**, v prostorih Občine Logatec, Tržaška cesta 50 A, Logatec, v poslovnem času: ob ponedeljkih, torkih in četrkih od 8. do 15. ure, ob sredah od 8. do 17. ure in ob petkih od 8. do 13. ure.

Gradivo iz prejšnje točke bo v obdobju iz prejšnjega odstavka javno razgrnjeno tudi na spletni strani občine <http://www.logatec.si>.

III.

V okviru javne razgrnitve ima javnost pravico dajati pripombe in predloge na SKLEP o ugotovitvi javne koristi – interesa in razlastitve z omejitvijo lastninske pravice – obremenitvijo s služnostjo. Pripombe in predloge se lahko poda do vključno 20. 5. 2018 ustno na zapisnik, pisno na mestih javne razgrnitve kot zapis v knjigo pripomb in predlogov, se pošlje na naslov Občina Logatec, Tržaška cesta 50 A, 1370 Logatec ali na elektronski naslov obcina.logatec@logatec.si, pri čemer se pod »zadeva« navede Pripombe na javno razgrnitev.

Občina Logatec bo preučila pripombe in predloge javnosti in do njih zavzela stališče in o tem obvestila dajalca pripomb in predlogov.

Številka: 478-61/2016
Datum: 4. 5. 2018

Berto Menard l. r.
ŽUPAN

BESEDILO SKLEPA

Na podlagi 29. člena Zakona o lokalni samoupravi (Uradni list RS, št. 94/07 – uradno prečiščeno besedilo, 76/08, 79/09, 51/10, 40/12 – ZUJF, 14/15 – ZUUJFO, 11/18 – ZSPDSLS-1 in 30/18), 8. člena Statuta Občine Logatec (Logaške novice, št. 1-2/14 - -uradno prečiščeno besedilo) in 194.člena Zakona o urejanju prostora – ZurePO-2 (Urad. list RS 61/2017) je občinski svet Občine Logatec na ____ seji dne _____ sprejel

SKLEP

o ugotovitvi javne koristi – interesa in razlastitve
z omejitvijo lastninske pravice – obremenitvijo s služnostjo

1. člen

S tem sklepom se ugotovi, da je predviden suhi bazen – zadrževalnik vode v primeru večje količine padavinske vode v povezavi z gradnjo suhega zadrževalnika Črni potok, po projektni dokumentaciji št. IV-47/14-IDP, ki jo je izdelal IZVO - VODAR d.o.o., Pot za Brdom 102, Ljubljana na nepremičninah:

- na delu zemljišča **parc. št. 676/1 v izmeri 704 m²**,
- na delu zemljišča **parc. št. 659/60 v izmeri 690 m²**,
- na celotni **parceli št. 659/116 v izmeri 81 m²**,
- na celotni **parc. št. 659/115 v izmeri 351 m²**, vse k.o. 2015 – Gor. Logatec,
v javno korist in je v javnem interesu.

2. člen

Občinski svet Občine Logatec pooblašča Župana Berta MENARDA, da pri pristojni upravni enoti v skladu z 196. in 199. členom Zakona o urejanju prostora – ZurePO-2 (Urad. list RS 61/2017) vložijo zahtevo in vodi postopek za razlastitev z omejitvijo lastninske pravice – obremenitvijo z služnostjo na nepremičninah navedenih v 1. členu tega sklepa.

3. člen

V kolikor bo v teku razlastitvenega postopka prišlo do sklenitve služnostne pogodbe za izgradnjo suhega bazena – zadrževalnika vode v primeru večje količine padavinske vode v povezavi z gradnjo suhega zadrževalnika Črni potok bo postopek razlastitve prekinjen in bo izplačana odškodnina po ocenjeni vrednosti.


4. člen

Ta sklep začne veljati naslednji dan po objavi v Uradnem listu Republike Slovenije.

Štev: 478-61/2016

Datum:

OBČINA LOGATEC
ŽUPAN
BERTO MENARD I.r.

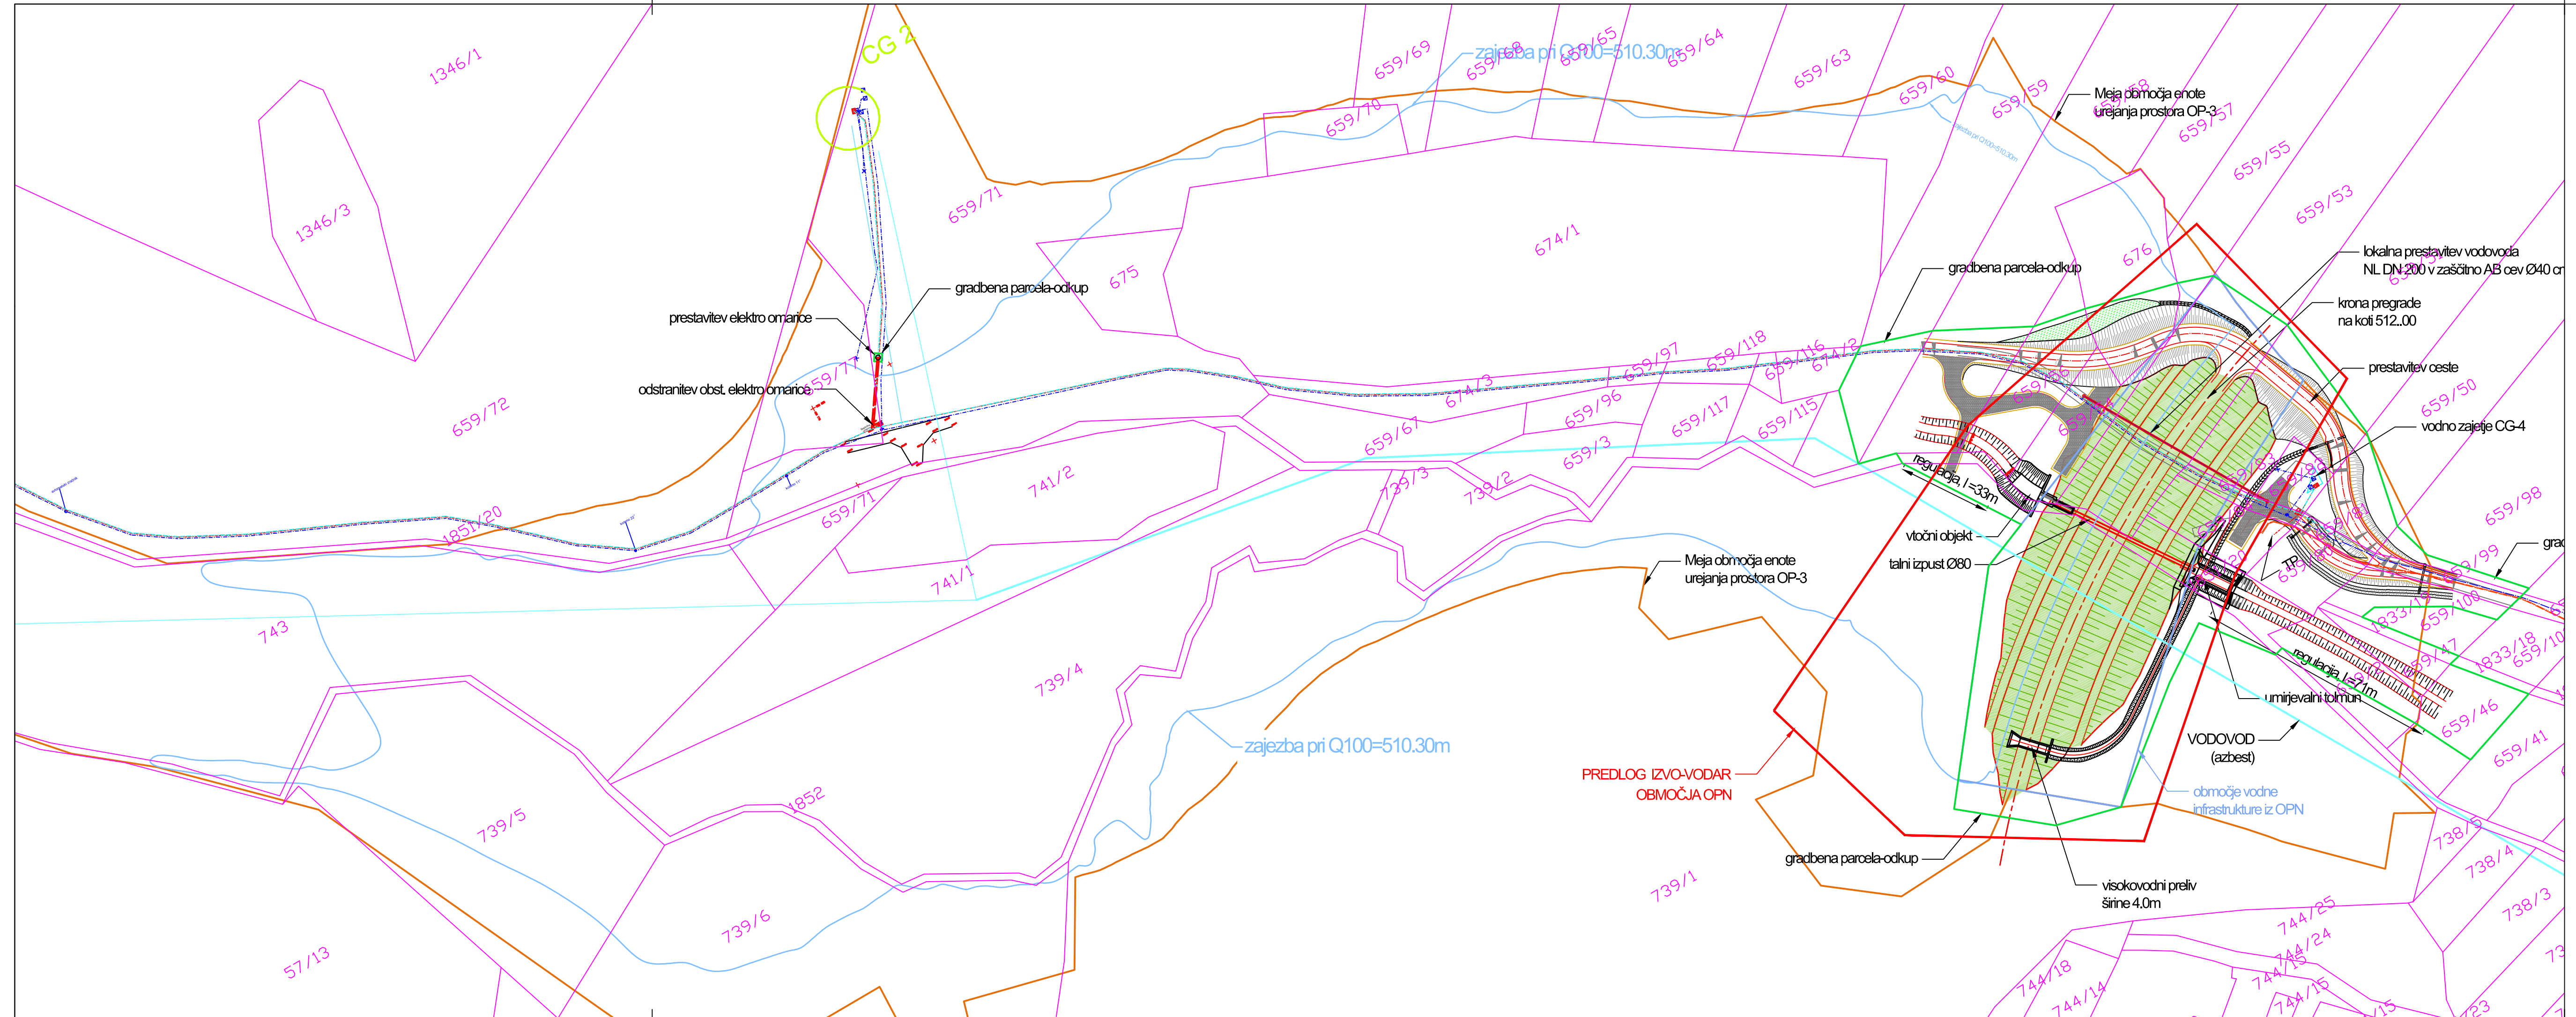

Zmanjšanje poplavne nevarnosti Logatca

Grafični prikaz lege objekta na zemljišču- Zadrževalnik na Črnem potoku

M 1:1.000

- LEGENDA:
- -meja območja enote urejanja prostora OP-3
 - -območje vodne infrastrukture
 - -meje katastrskih parcel
 - -gradbena parcela - odkup
 - -vodovod
 - -podzemni el. vod
 - -optika

| | | | |
|--|---|--|---|
| Projektant: J.V. Geodetska družba d.o.o. Garbičeva 5/La 1000 Ljubljana GEODETSKA DRUŽBA | IZVO-VODAR Vodotesno projektiranje in izvedba d.o.o. Pot na Bistvo 108, 1000 Ljubljana | Projektant načrta/izdelovalec: IZVO-VODAR Vodotesno projektiranje in izvedba d.o.o. Pot na Bistvo 108, 1000 Ljubljana | |
| Naročnik: Občina Logatec Tržaška cesta 50A, 1370 Logatec | | Objekt: Zmanjšanje poplavne nevarnosti Logatca | |
| Ime: Franci ROJNIK univ.dipl.inž.grad. Odg. vodja projekta: | Id. št.: G-0420 | Podpis: | |
| Odg. projektant načrta: Andraž ROJNIK univ.dipl.inž.VKI | G-3441 | Podpis: | |
| Sodelavec: Simon STUŠEK univ.dipl.inž.VKI | G-3725 | | Vsebina: Grafični prikaz lege objekta na zemljišču- Zadrževalnik na Črnem potoku |
| Datum risbe: maj 2017 | Merilo: M 1:1000 | Faza: PGD | Št. projekta: IV-47/14-1-PGD Št. načrta: Št. 0.8.2 |