



GRADBENA SITUACIJA

Os_C

M 1:250

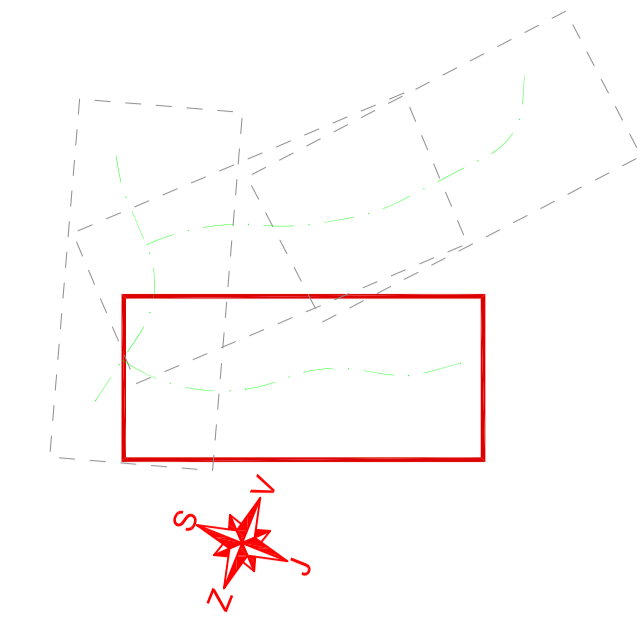


Sprememba:	Opis spremembe:	Datum:	Podpis:
Investitor:	OBČINA LOGATEC Tržška cesta 15 1370 Logatec		
Cesta:			
Odsek:			
Pododsek:			
Številka projekta:	AP023-14		
Številka nacrta:	AP023-14-N		
Stanja odobrev:	PZI		
Opis:	Ureditev JP 726618 Pod gozdom v dolžini 225 m + 30 m in JP 726619 Rožna ulica v dolžini 198 m		
Veščina nacrta:	Gradbena situacija		
Dol. našt:			
Merit:	1:250		
Odgovorni vodja projekta:	mag. Goran JOVANKIĆ, u.d.g.	(G-2119)	
Odgovorni projektant:	David LAVRIČ, u.d.g.	(G-2155)	
Izidal:			
Datum:	Januar 2016		
Št. odseka:	Arhivska številka:	Faza/Objekt:	Šifra risbe: Črna koda arhiva:
			004.2101 G.102.4

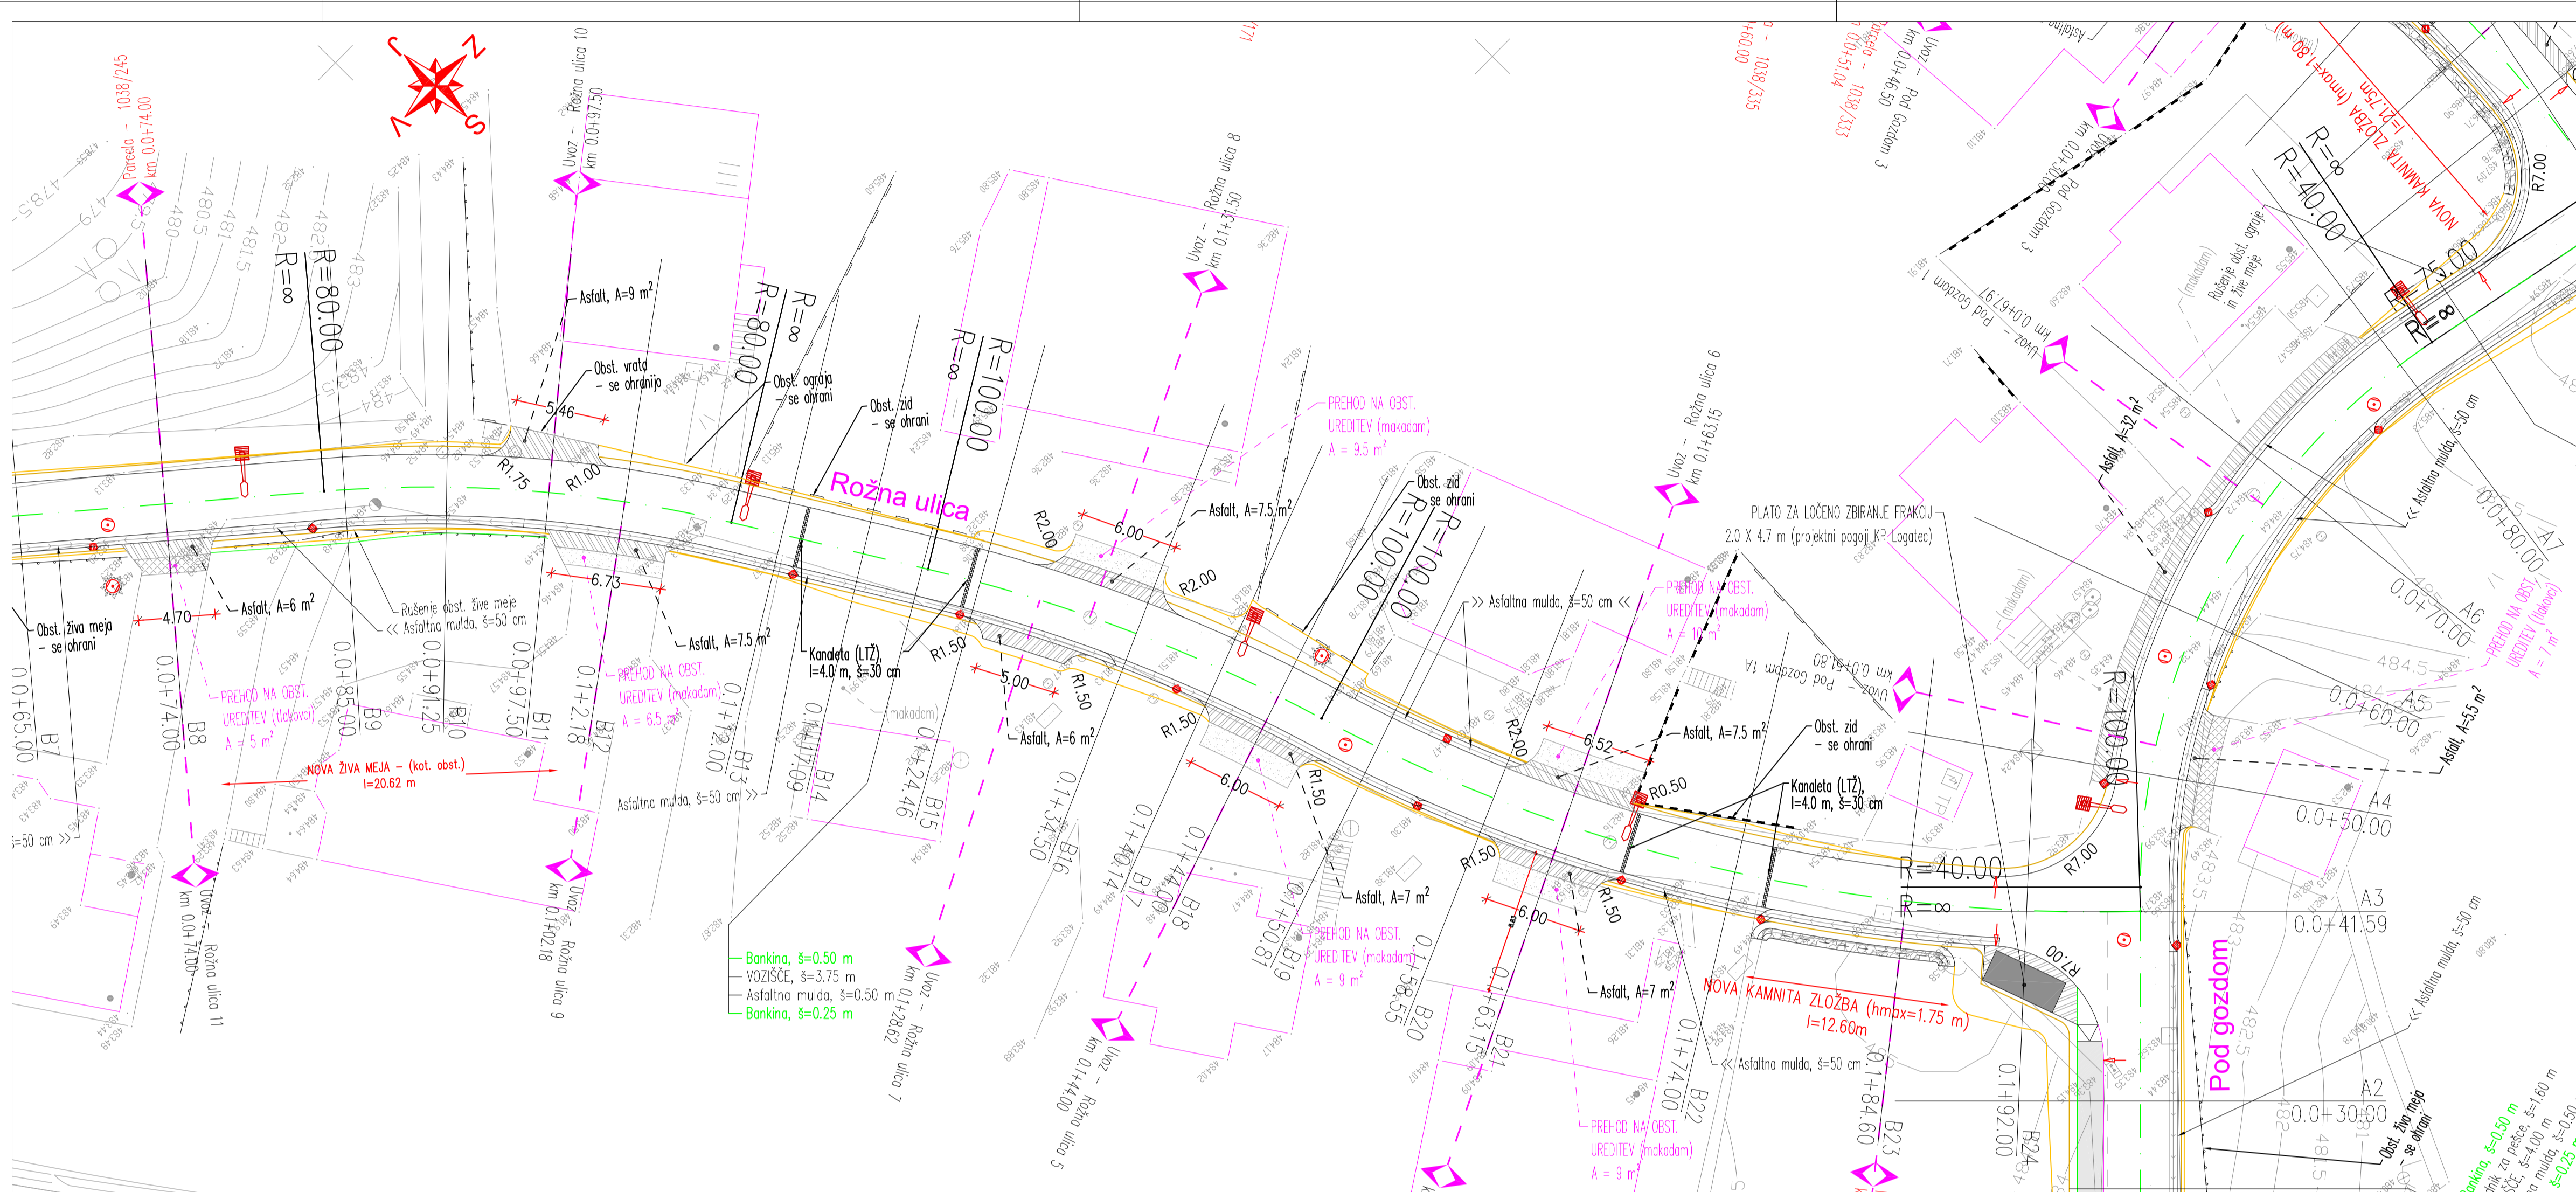


GRADBENA SITUACIJA

Os B 2/2

M 1:250

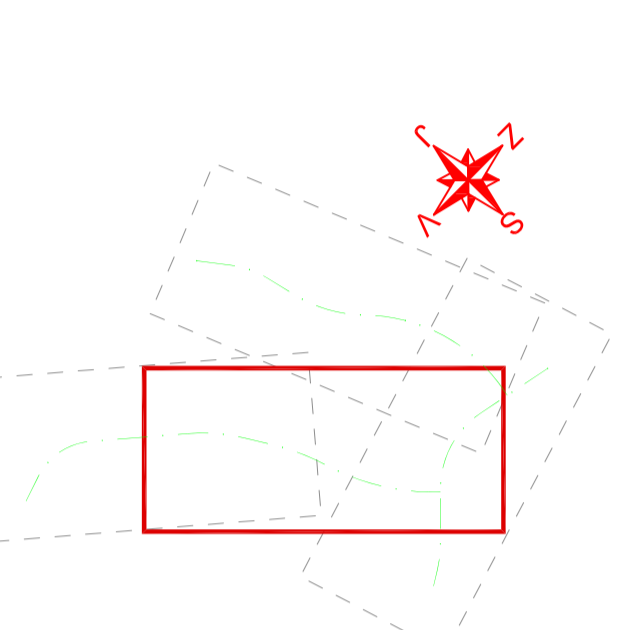


Sprememba:	Opis spremembe:	Datum:	Podpis:
Investitor:	OBČINA LOGATEC Tržška cesta 15 1370 Logatec		
Cesta:			
Odsek:			
Pododsek:			
Številka projekta:	AP023-14		
Številka nacrta:	AP023-14-N		
Stanja odobrev:	PZI		
Opis:	Ureditev JP 726618 Pod gozdom v dolžini 225 m + 30 m in JP 726619 Rožna ulica v dolžini 198 m		
Veščina nacrta:	Gradbena situacija		
Dol. našt:			
Merit:	1:250		
Odgovorni vodja projekta:	mag. Goran JOVANKIĆ, u.d.g.	(G-2119)	
Odgovorni projektant:	David LAVRIČ, u.d.g.	(G-2155)	
Izidal:			
Datum:	Januar 2016		
Št. odseka:	Arhivska številka:	Faza/Objekt:	Šifra risbe: Črna koda arhiva:
			004.2101 G.102.3

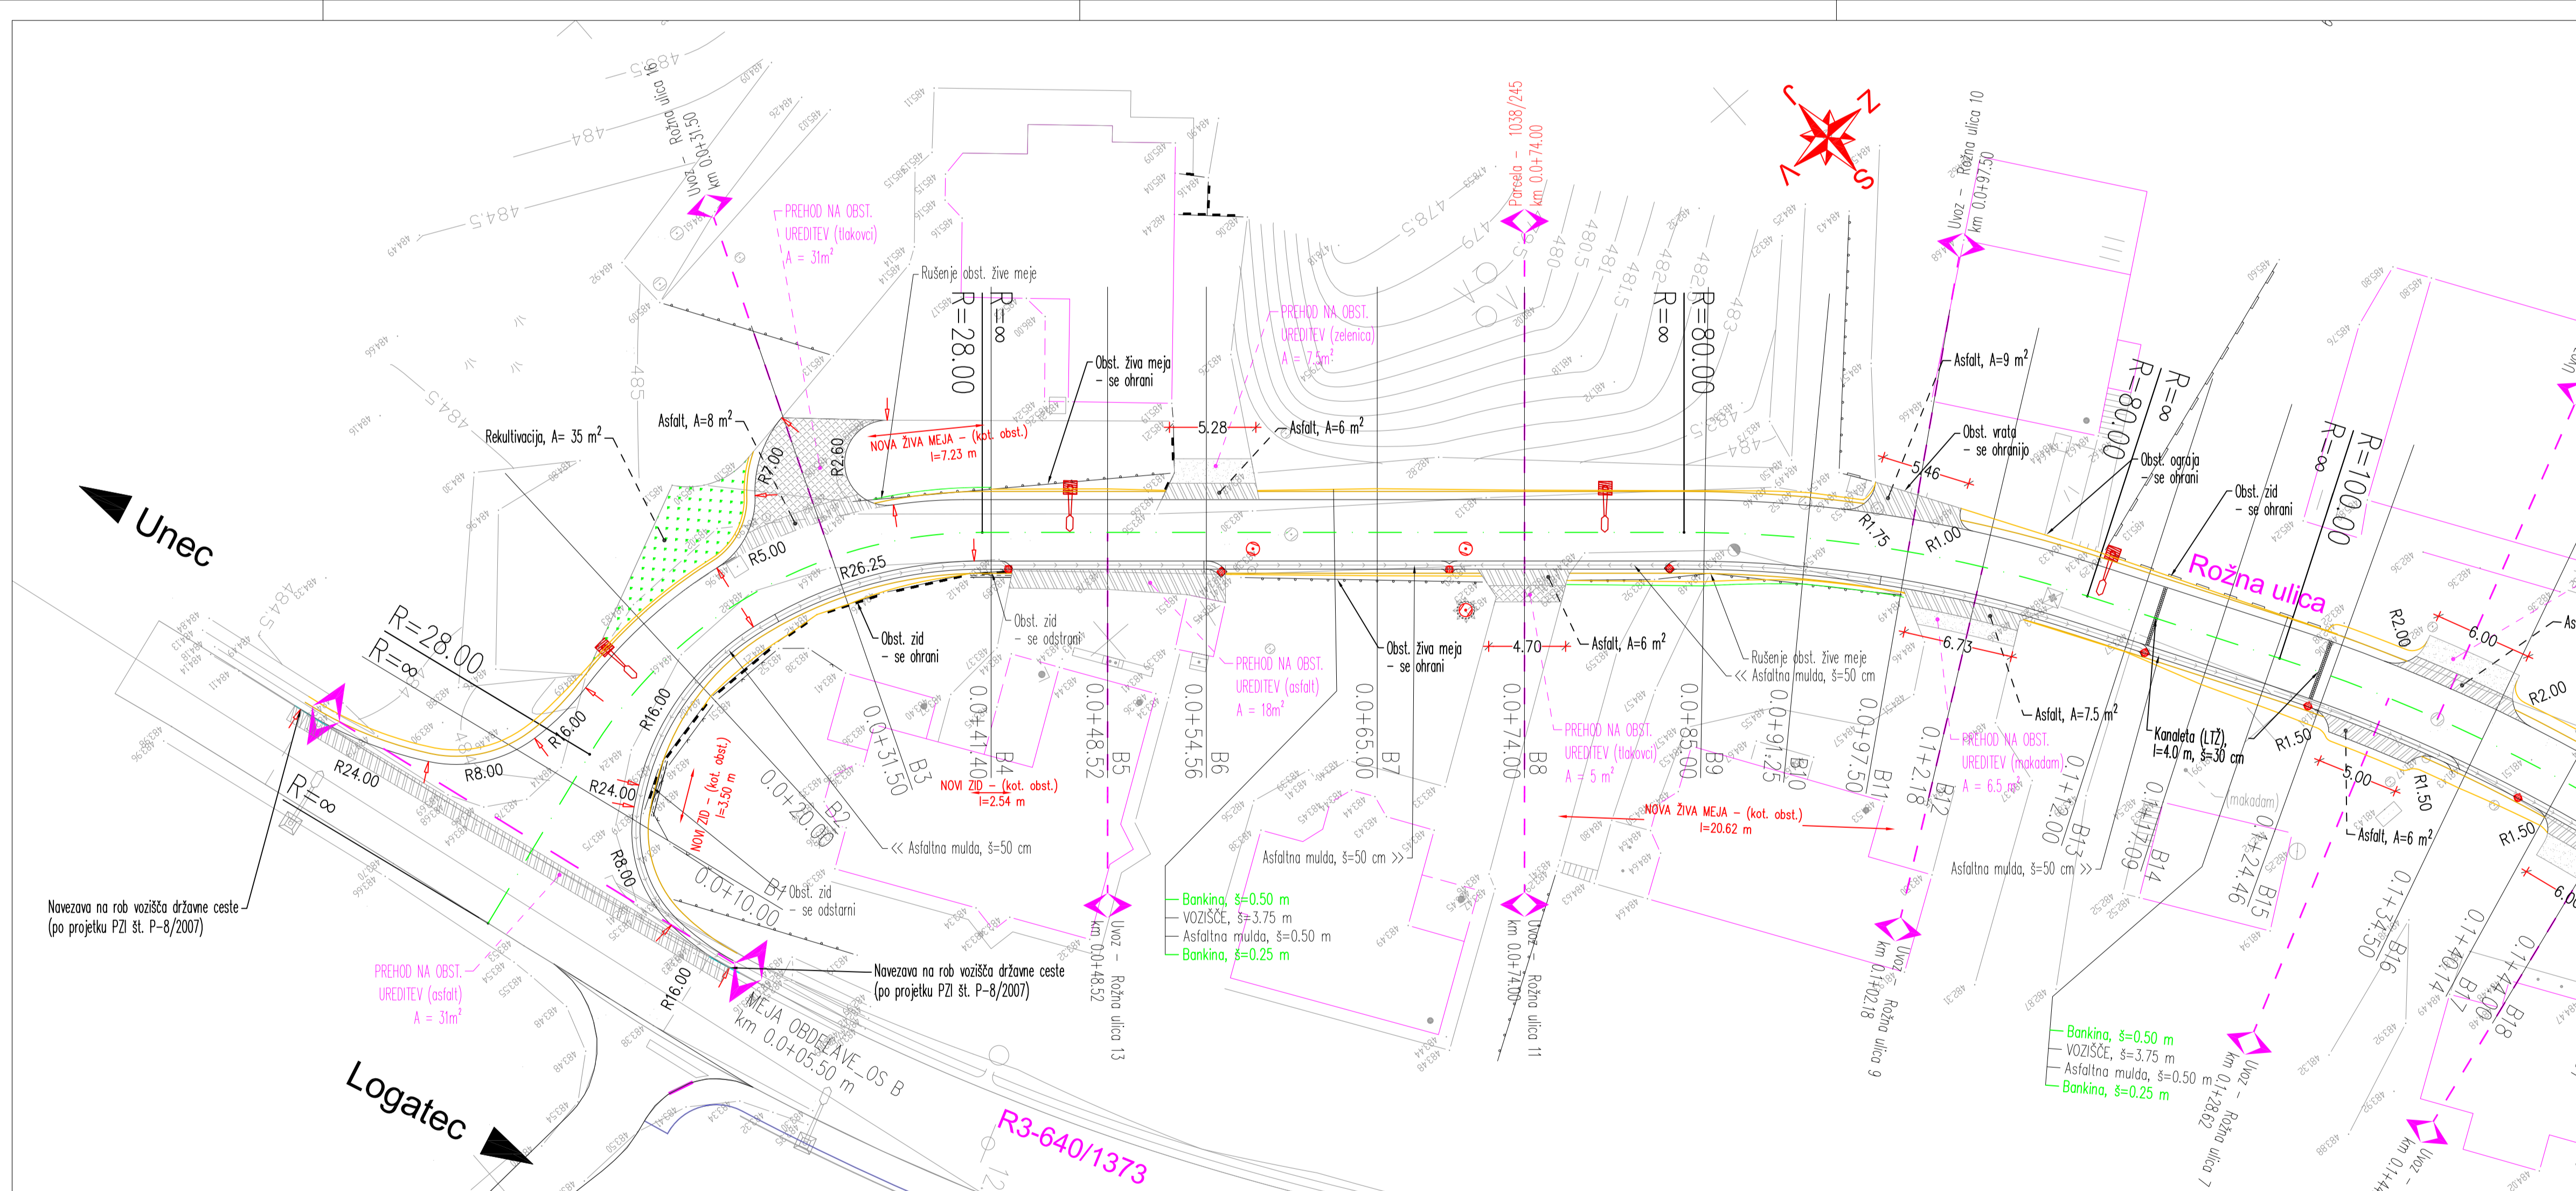


GRADBENA SITUACIJA

Os B 1/2

M 1:250

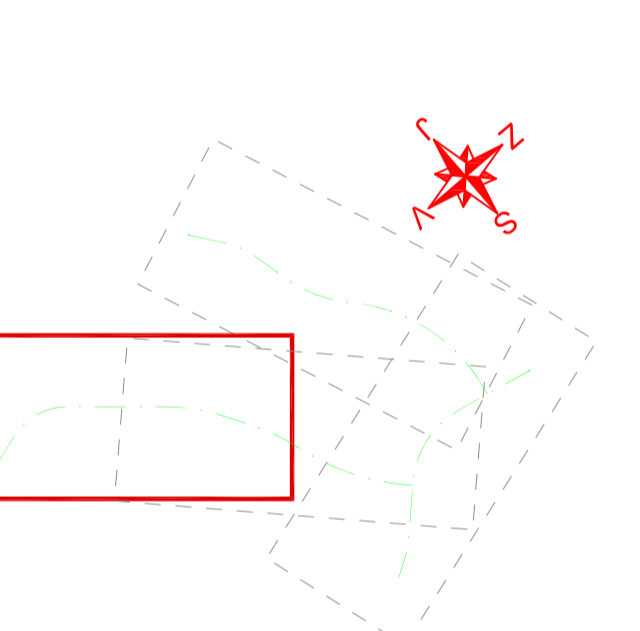


Sprememba:	Opis spremembe:	Datum:	Podpis:
Investitor:	OBČINA LOGATEC Tržška cesta 15 1370 Logatec		
Cesta:			
Odsek:			
Pododsek:			
Številka projekta:	AP023-14		
Številka nacrta:	AP023-14-N		
Stanja odobrev:	PZI		
Opis:	Ureditev JP 726618 Pod gozdom v dolžini 225 m + 30 m in JP 726619 Rožna ulica v dolžini 198 m		
Veščina nacrta:	Gradbena situacija		
Dol. našt:			
Merit:	1:250		
Odgovorni vodja projekta:	mag. Goran JOVANKIĆ, u.d.g.	(G-2119)	
Odgovorni projektant:	David LAVRIČ, u.d.g.	(G-2155)	
Izidal:			
Datum:	Januar 2016		
Št. odseka:	Arhivska številka:	Faza/Objekt:	Šifra risbe: Črna koda arhiva:
			004.2101 G.102.2

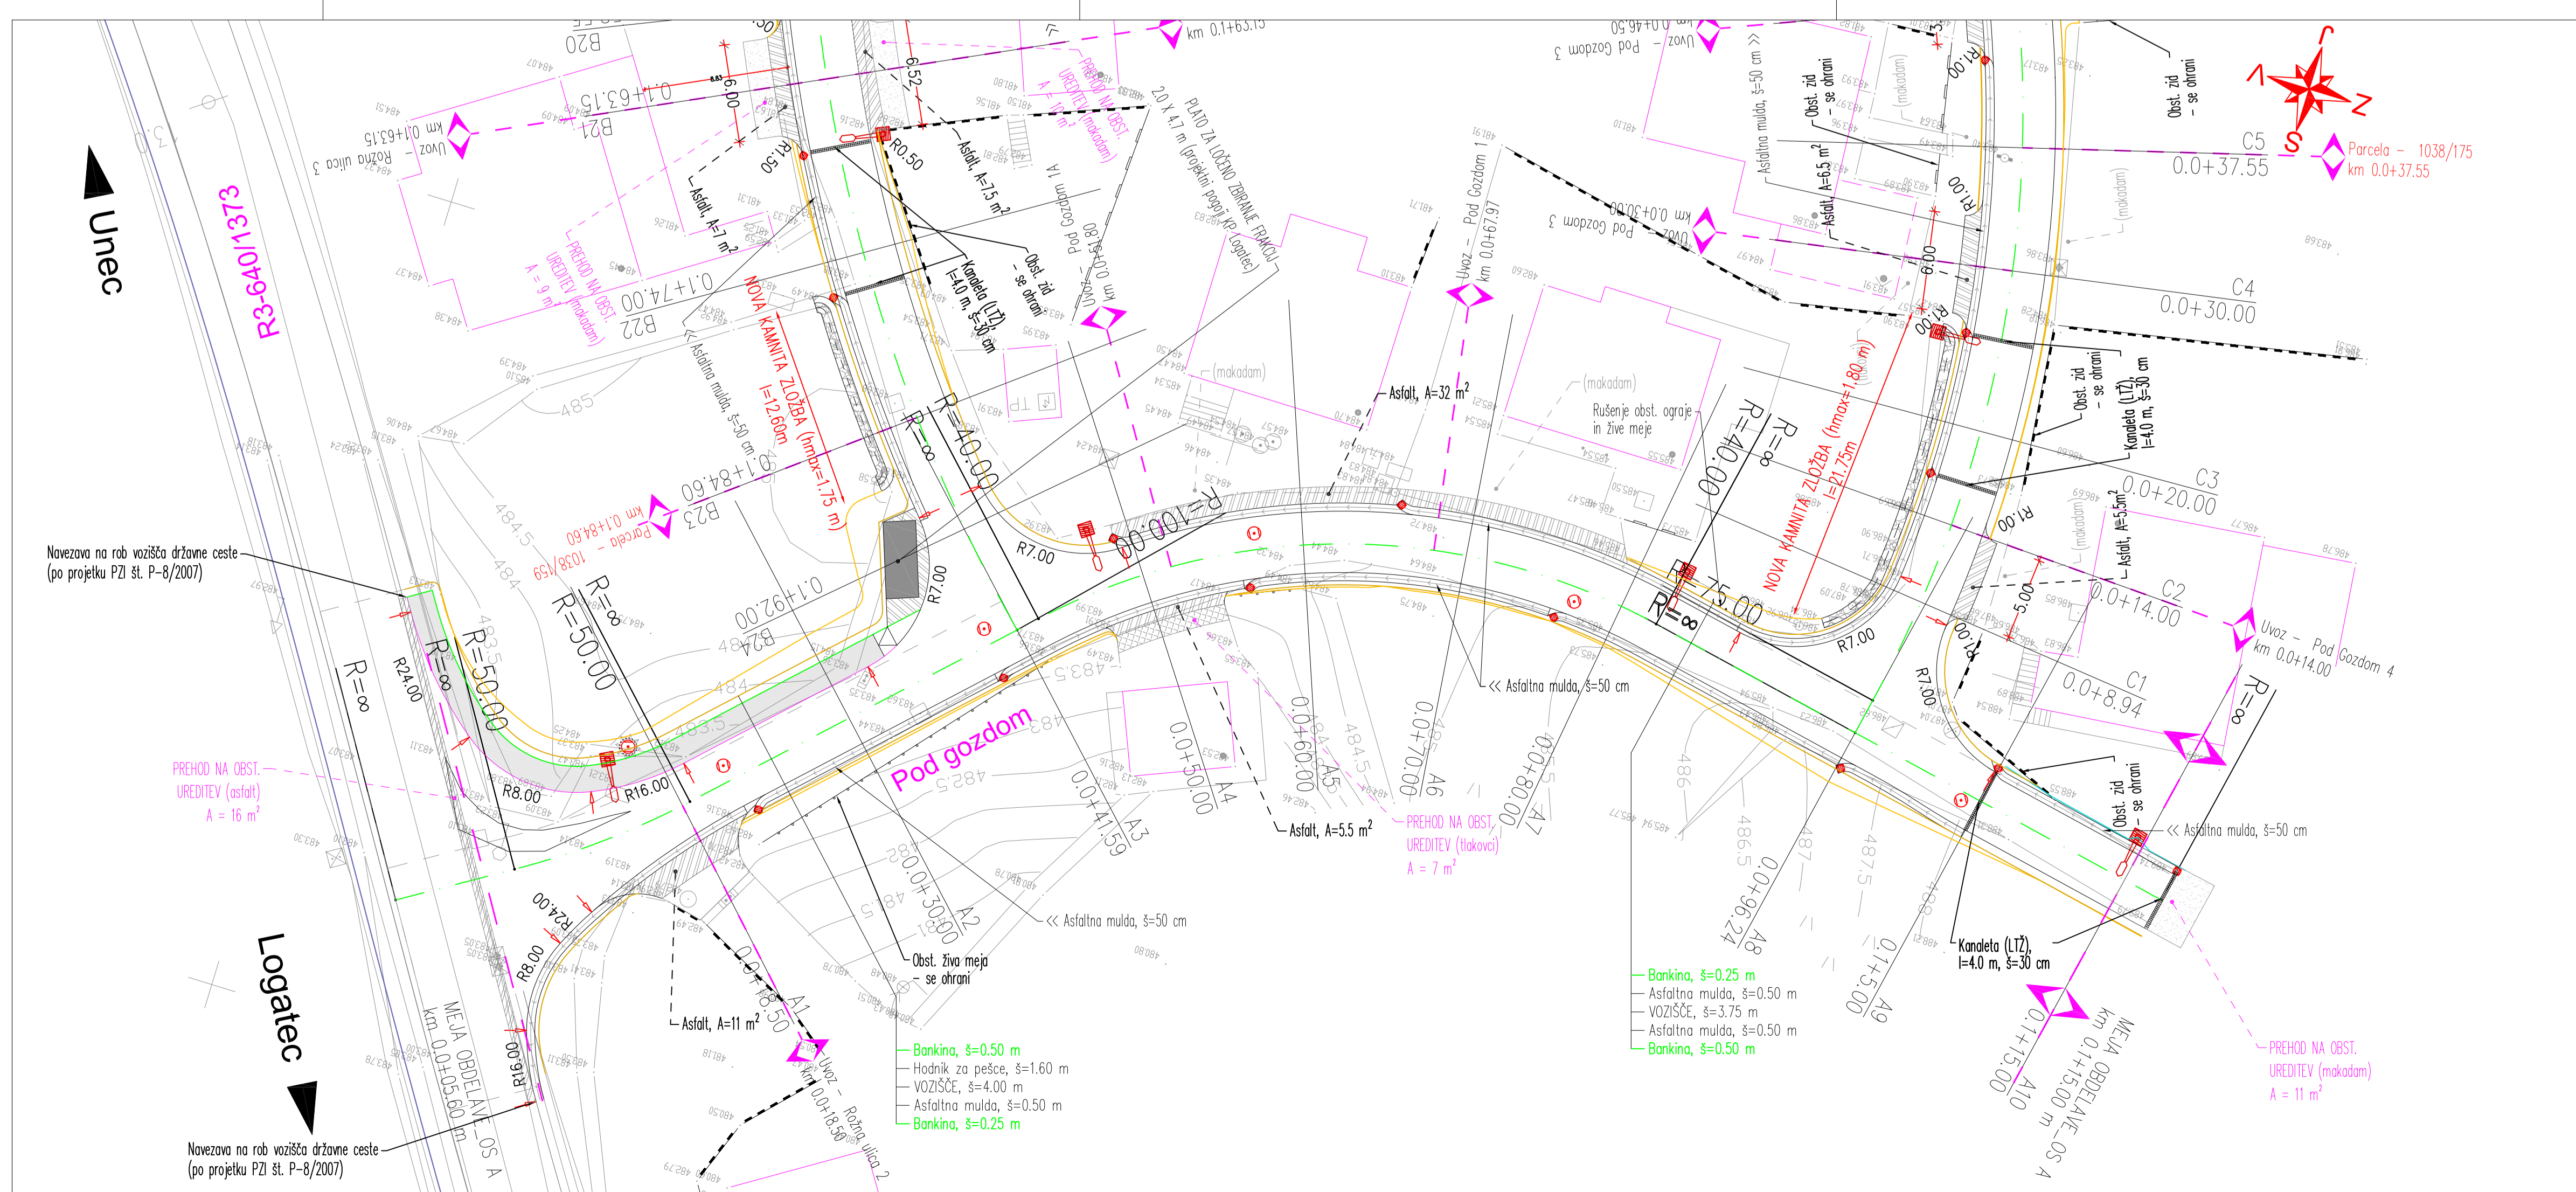

GRADBENA SITUACIJA

Os A

M 1:250

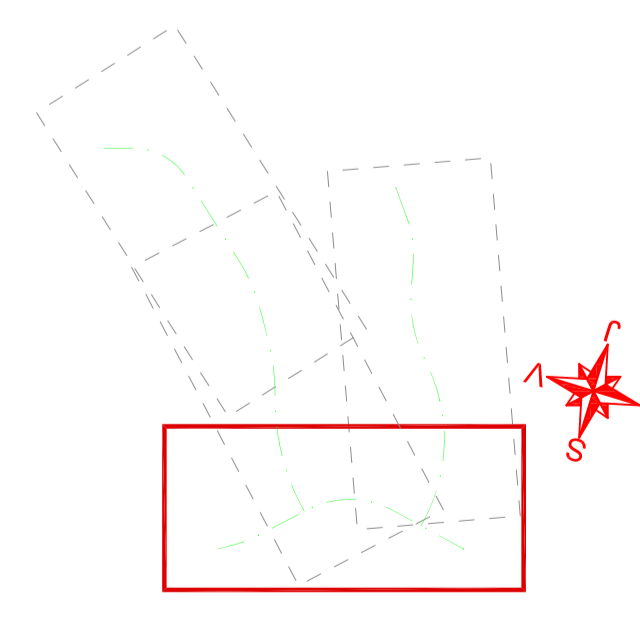

Sprememba:	Opis spremembe:	Datum:	Podpis:
Investitor:	OBČINA LOGATEC Tržška cesta 15 1370 Logatec		
Cesta:			
Odsek:			
Pododsek:			
Številka projekta:	AP023-14		
Številka nacrta:	AP023-14-N		
Stanja odobrev:	PZI		
Opis:	Ureditev JP 726618 Pod gozdom v dolžini 225 m + 30 m in JP 726619 Rožna ulica v dolžini 198 m		
Veščina nacrta:	Gradbena situacija		
Dol. našt:			
Merit:	1:250		
Odgovorni vodja projekta:	mag. Goran JOVANKIĆ, u.d.g.	(G-2119)	
Odgovorni projektant:	David LAVRIČ, u.d.g.	(G-2155)	
Izidal:			
Datum:	Januar 2016		
Št. odseka:	Arhivska številka:	Faza/Objekt:	Šifra risbe: Črna koda arhiva:
			004.2101 G.102.1