
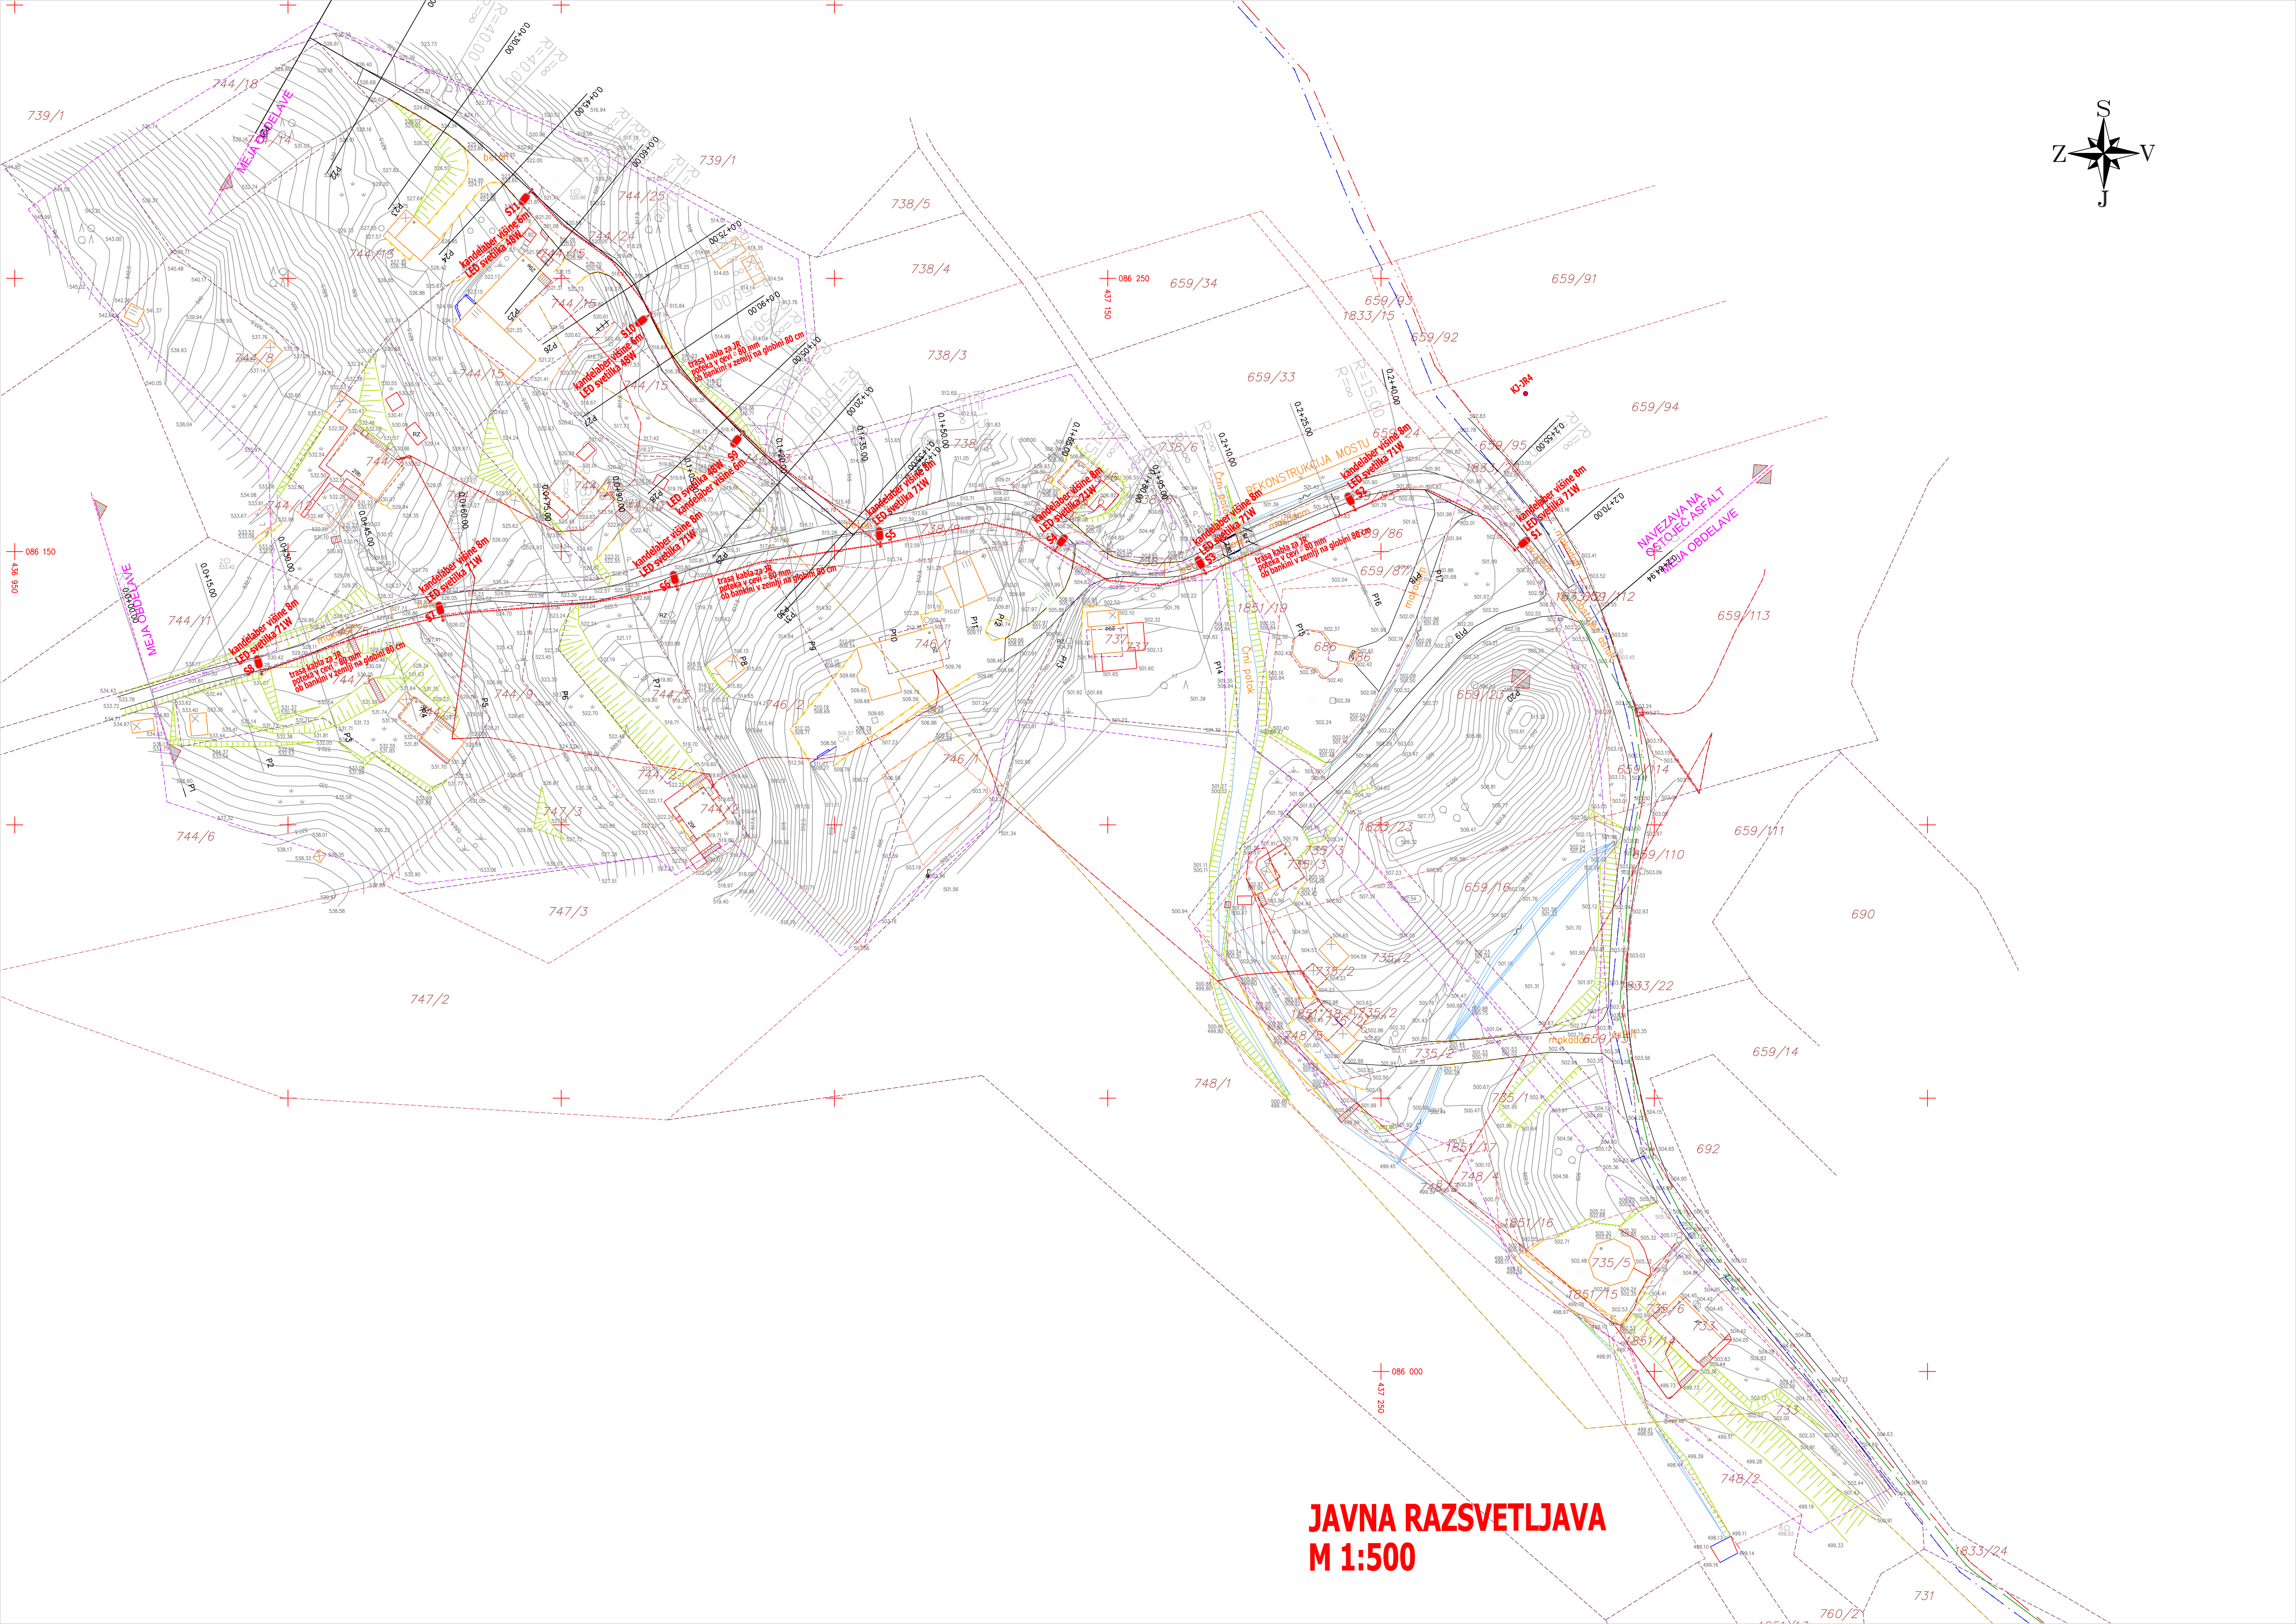


**LEGENDA - OBSTOJEČI KOMUNALNI VODI**

- kanalizacija
- vodovod
- električna energija
- elektronske komunikacije
- elektrika javna razsvetljava
- parcelne meje
- parcelne meje urejene
- OPN

OBJEKT:	UREDITEV GOSPODARSKE JAVNE INFRASTRUKTURE V POČITNIŠKEM NASELJU STRMICA	SITUACIJA OBSTOJEČI KOMUNALNI VODI
INVESTITOR:	OBČINA LOGATEC TRZAŠKA CESTA 50A 1370 LOGATEC	MERILO: 1:500 ŠT.PROJ.: 128-08-15
ODG. VODJA PROJ.:		ŠT.NACRTA: 128-08-15
ODG. PROJEKTANT:		DAT: marec 2016
PROJEKTANT:		FAZA: PGD LIST: G.

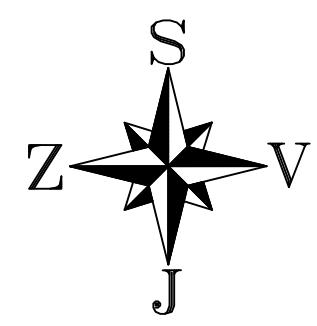

**JAVNA RAZSVETLJAVA**  
**M 1:500**



**LEGENDA:**

- projektiran kanal odpadne kanalizacije
- predvideni nižni priključki
- obstoječa javna kanalizacija
- meje OPN Logatec
- parcelne meje
- trasa nove cestne ureditve

OBSEK: UREDNIVNI GOSPODARSTVE JAVNE INFRASTRUKTURE

PROJEKCIJSKI LIST: P. 728713 PODSTRNICA - STRANICA

PROJEKCIJSKI LIST: SICOZI PODKONJSKO VASSELJE STRANICA

OBSEK: D02

VRSTA: 371 Nizni kanalizacije

VRSTA: SITUACIJA KANALIZACIJE

VRSTA: 1:500

VRSTA: Datum

VRSTA: Marec 2015