


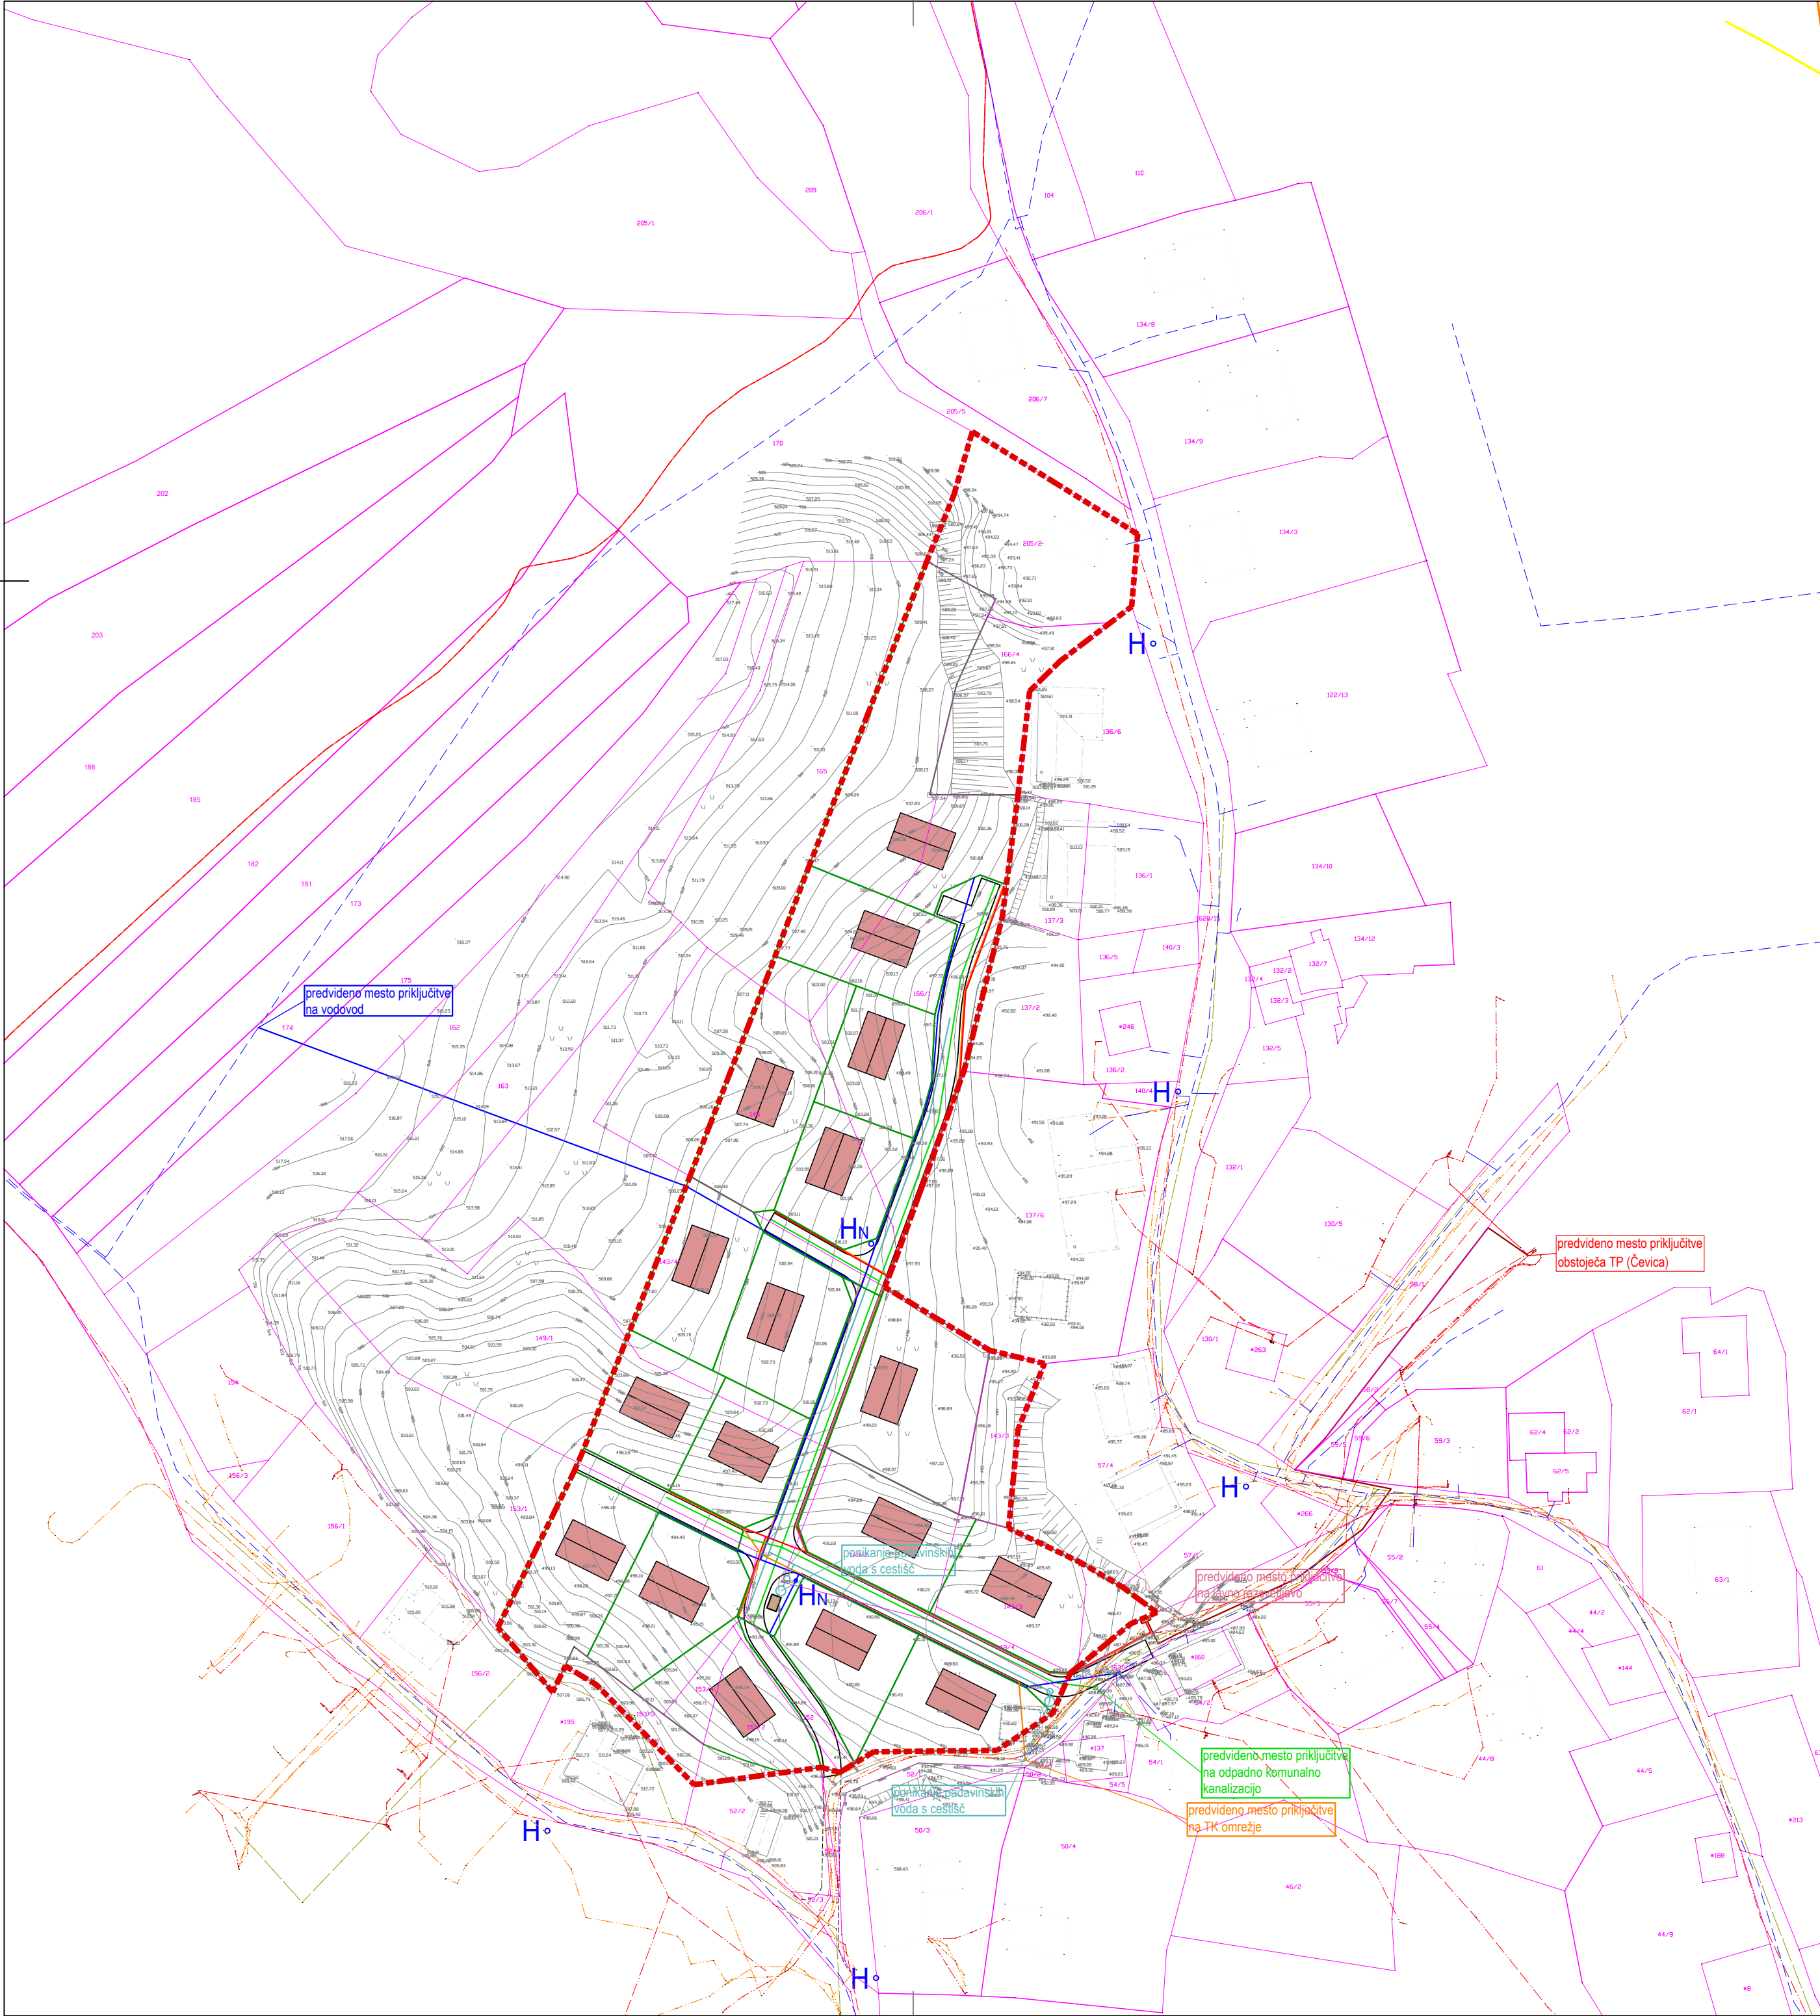

LEGENDA:

- območje OPPN
 parcelne meje

Predvidene ureditve:

- stanovanjske stavbe
 eko otok

Obstoječi komunalni vodi:

- vodovodno omrežje
 elektronsko komunikacijsko omrežje
 elektroenergetsko omrežje
 odpadna kanalizacija
 hidrant - obstoječ

Predvideni komunalni vodi:

- vodovodno omrežje
 odpadna komunalna kanalizacija
 odpadna padavinska kanalizacija
 elektroenergetsko omrežje - SN vod
 elektroenergetsko omrežje - NN vod
 elektronske komunikacije
 javna razsvetljava
 hidrant - predviden

Prikaz umestitve načrtovanih ureditev v prostor

NAZIV AKTA	Občinski podrobni prostorski načrt za stanovanjsko sosesko Naklo (EUP BL-150)
IDENTIFIKACIJSKA ŠTEVILKA AKTA	5497
PRIPRAVLJALEC	Občina Logatec, Tržaška cesta 50A, 1370 Logatec
VSEBINA RISBE	Prikaz ureditve glede poteka omrežij in priključevanja objektov na GJI
MERILO	1:1000
ODGOVORNI PROSTORSKI NAČRTOVALEC	Monika Rajh, mag. inž. arh., ZAPS 2277 PA
OBDELAL	Kaja Fišer, inž. les., inž.obl.
ŠTEVILKA PROJEKTA	38/2024
ŠTEVILKA RISBE	4.3
STOPNJA POSTOPKA	Osnutek
DATUM	September 2025

