


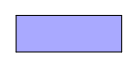



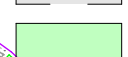


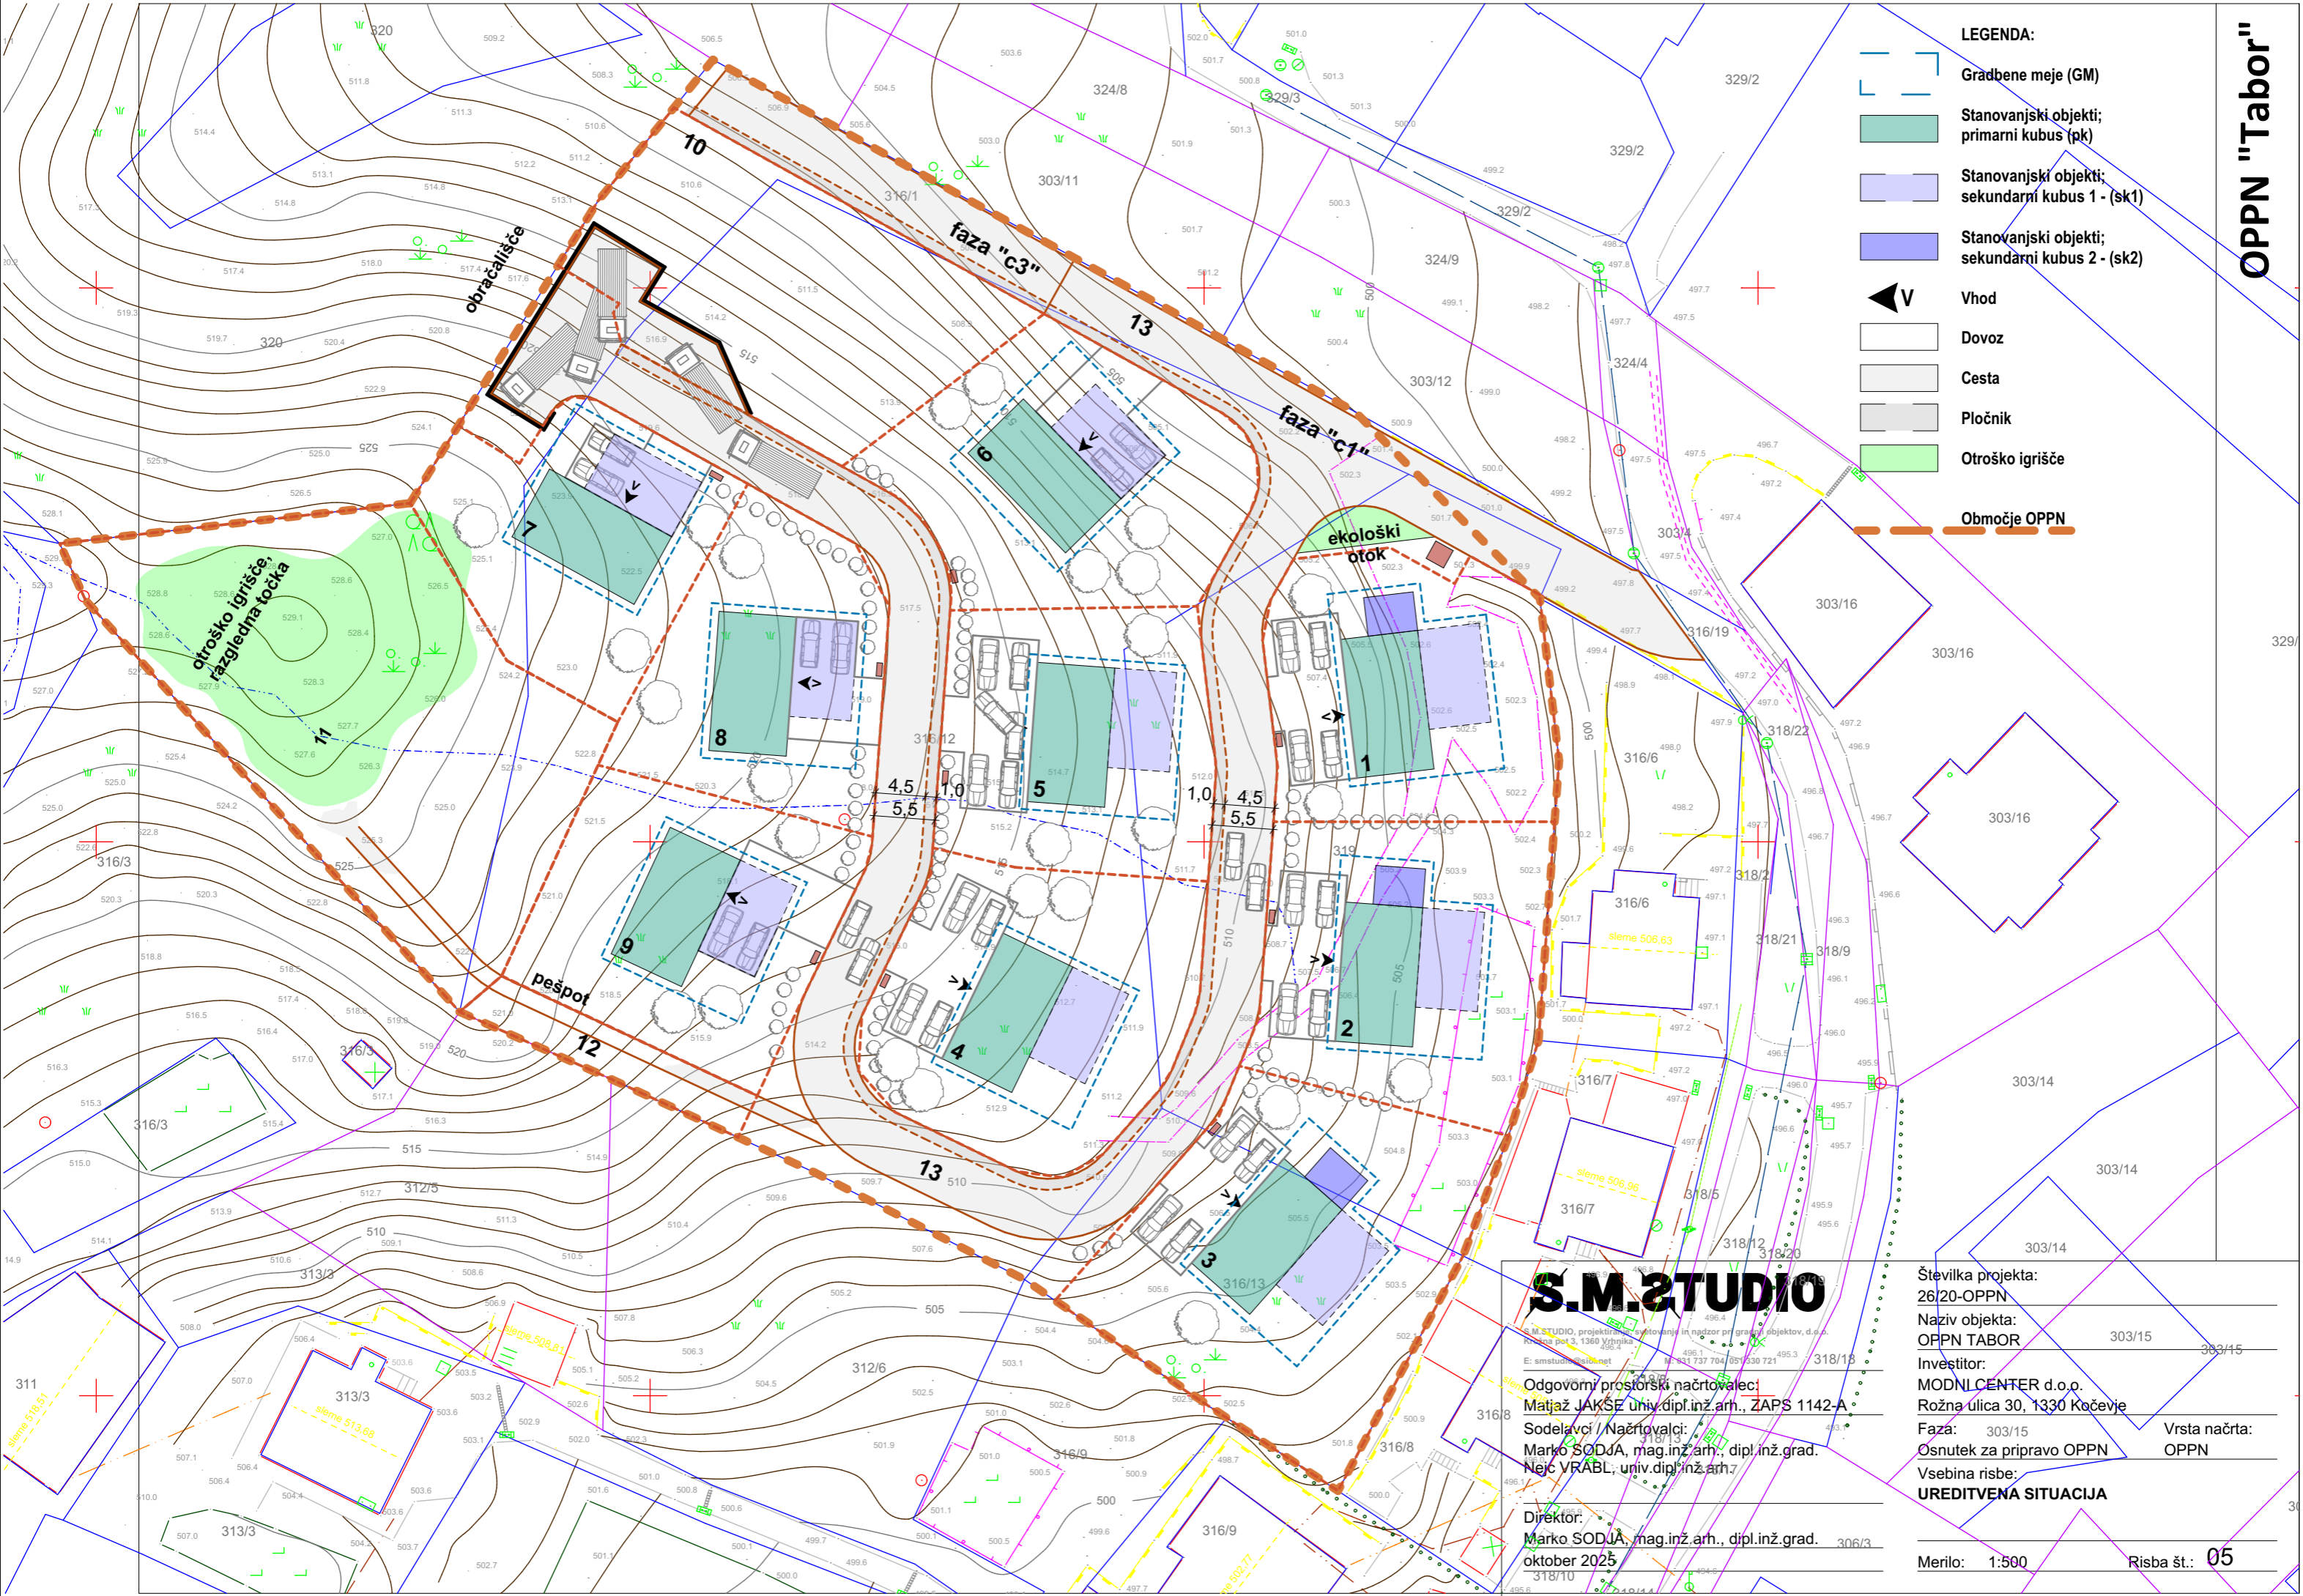


- LEGENDA:**
-  Gradbene meje (GM)
 -  Stanovanjski objekti; primarni kubus (pk)
 -  Stanovanjski objekti; sekundarni kubus 1 - (sk1)
 -  Stanovanjski objekti; sekundarni kubus 2 - (sk2)
 -  Vhod
 -  Dovoz
 -  Cesta
 -  Pločnik
 -  Otroško igrišče
 -  Območje OPPN



S.M.2STUDIO

S.M.2STUDIO, projektiranje, svetovanje in nadzor pri gradnji objektov, d.o.o.
Križna pot 3, 1360 Vrhnika
E: smstudio@smstudio.net T: +386 737 704 05 / 330 721

Odgovorni prostorski načrtovalec:
Matjaž JAKŠE, univ. dipl. inž. arh., ZAPS 1142-A
Sodelavci / Načrtovalci:
Marko SODJA, mag. inž. arh., dipl. inž. grad.
Nejc VRABLJ, univ. dipl. inž. arh.

Direktor:
Marko SODJA, mag. inž. arh., dipl. inž. grad.
oktober 2025
318/10

Številka projekta:
26/20-OPPN
Naziv objekta:
OPPN TABOR
Investitor:
MODNICENTER d.o.o.
Rožna ulica 30, 1330 Kočevje
Faza: 303/15
Osnetek za pripravo OPPN
Vsebina risbe:
UREDITVENA SITUACIJA

Vrsta načrta:
OPPN
Merilo: 1:500
Risba št.: 05