






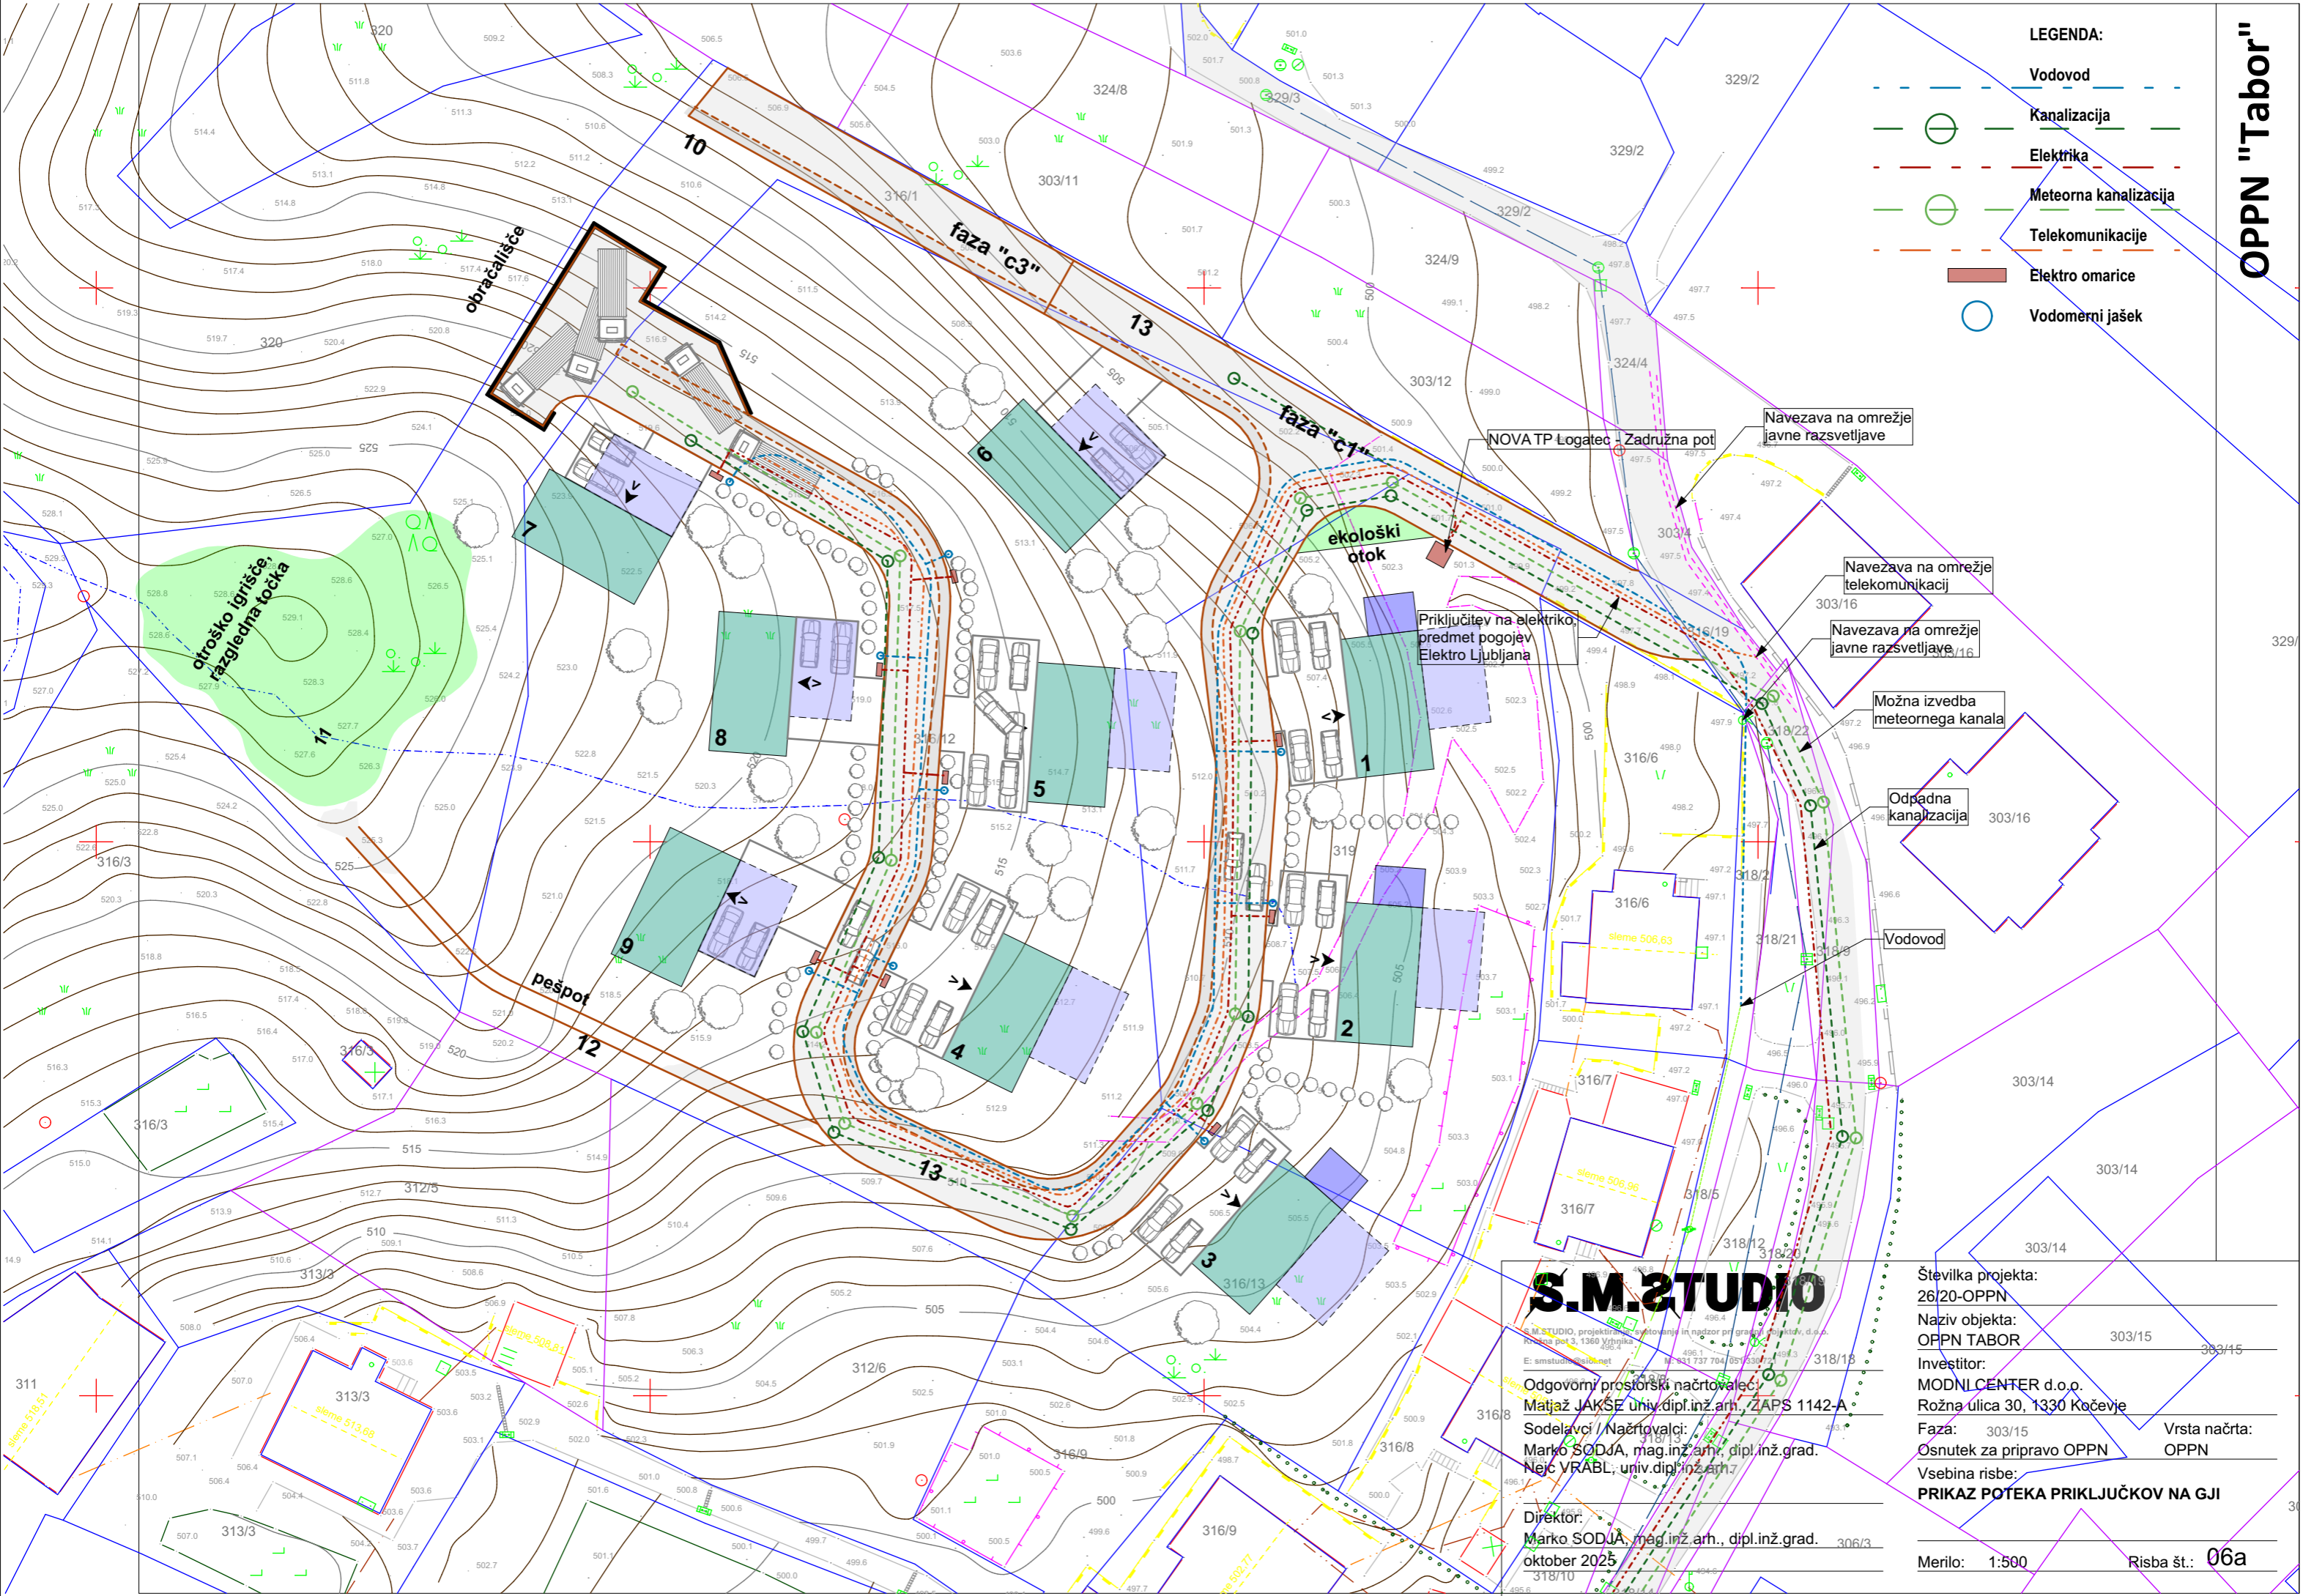


LEGENDA:

-  Vodovod
-  Kanalizacija
-  Električna
-  Meteorna kanalizacija
-  Telekomunikacije
-  Elektro omarice
-  Vodometri jašek



S.M.2STUDIO

S.M.2STUDIO, projektiranje, svetovanje in nadzor pri gradnji
Kriška pot 3, 1360 Vrhnika
E: smstudio@siol.net T: +386 737 704 051

Odgovorni prostorski načrtovalec:
Matjaž JAKŠE, univ. dipl. inž. arh., ZAPS 1142-A

Sodelavci / Načrtovalci:
Marko SODJA, mag. inž. arh., dipl. inž. grad.
Nejc VRABLJ, univ. dipl. inž. arh.

Direktor:
Marko SODJA, mag. inž. arh., dipl. inž. grad.
oktober 2025

Številka projekta:
26/20-OPPN

Naziv objekta:
OPPN TABOR

Investitor:
MODNICENTER d.o.o.
Rožna ulica 30, 1330 Kočevje

Faza: 303/15 Vrsta načrta:
Osnetek za pripravo OPPN OPPN

Vsebina risbe:
PRIKAZ POTEKA PRIKLJUČKOV NA GJI

Merilo: 1:500 Risba št.: 06a